
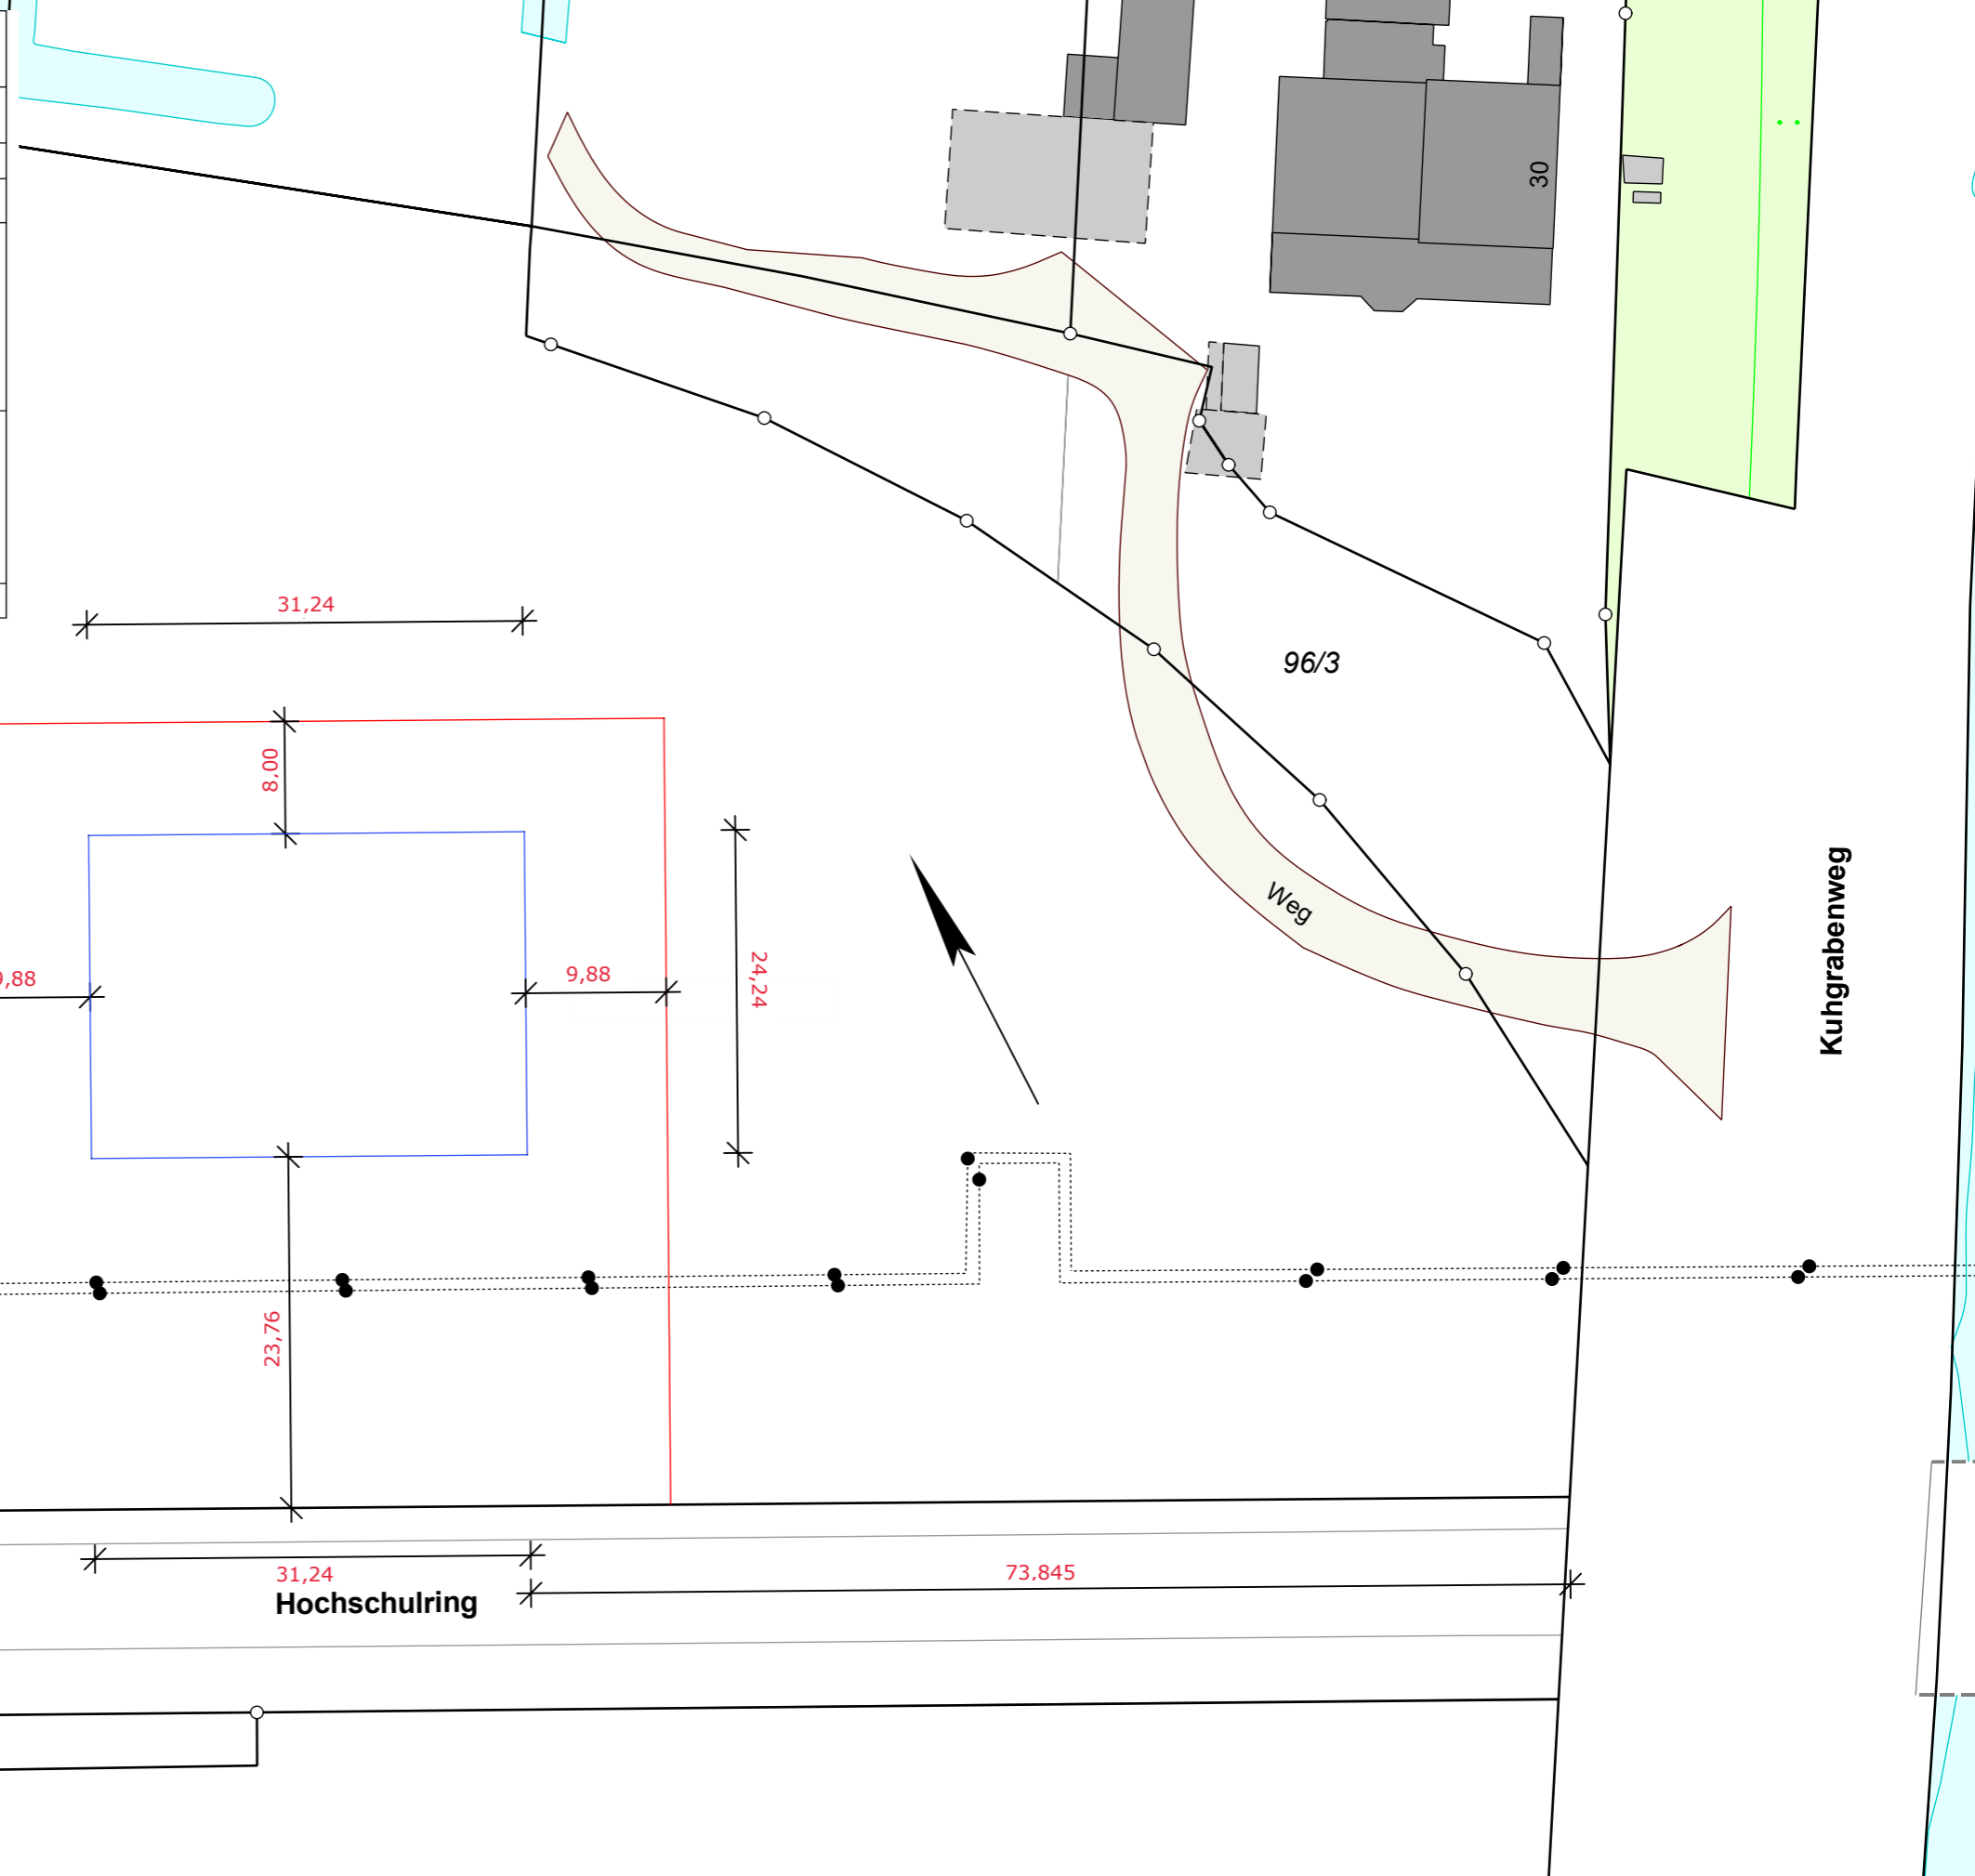


Lageplan

Objekt:	Blockstation		
Lage:	Hochschulring		
Katasterbezeichnung:	VR	Flur: 331	Flurstück 153/61
Maßstab:	1:500		
Auftragsnummer:	20200053		
angefertigt:	31.1.2020 Pe		
ergänzt:	10.6.2020 Di		
	Vermessungsbüro Horst Dipl.-Ing. H. Horst * Dipl.-Ing. S. Horst Öffentlich bestellte Vermessungsingenieure Walter-Flex-Straße 2 28755 Bremen		
	Tel.: 0421-623223	Fax.: 0421-621676	e-mail: info@vb-horst.de

Das Gebäude = blau
 Das zu erwerbende Grundstück = rot



153/61

24,24

9,88

8,00

9,88

24,24

23,76

153/64

31,24

Hochschulring

73,845

96/3

Weg

Kuhgrabenweg

50 m

