




Grundriss Ebene -1,00 m

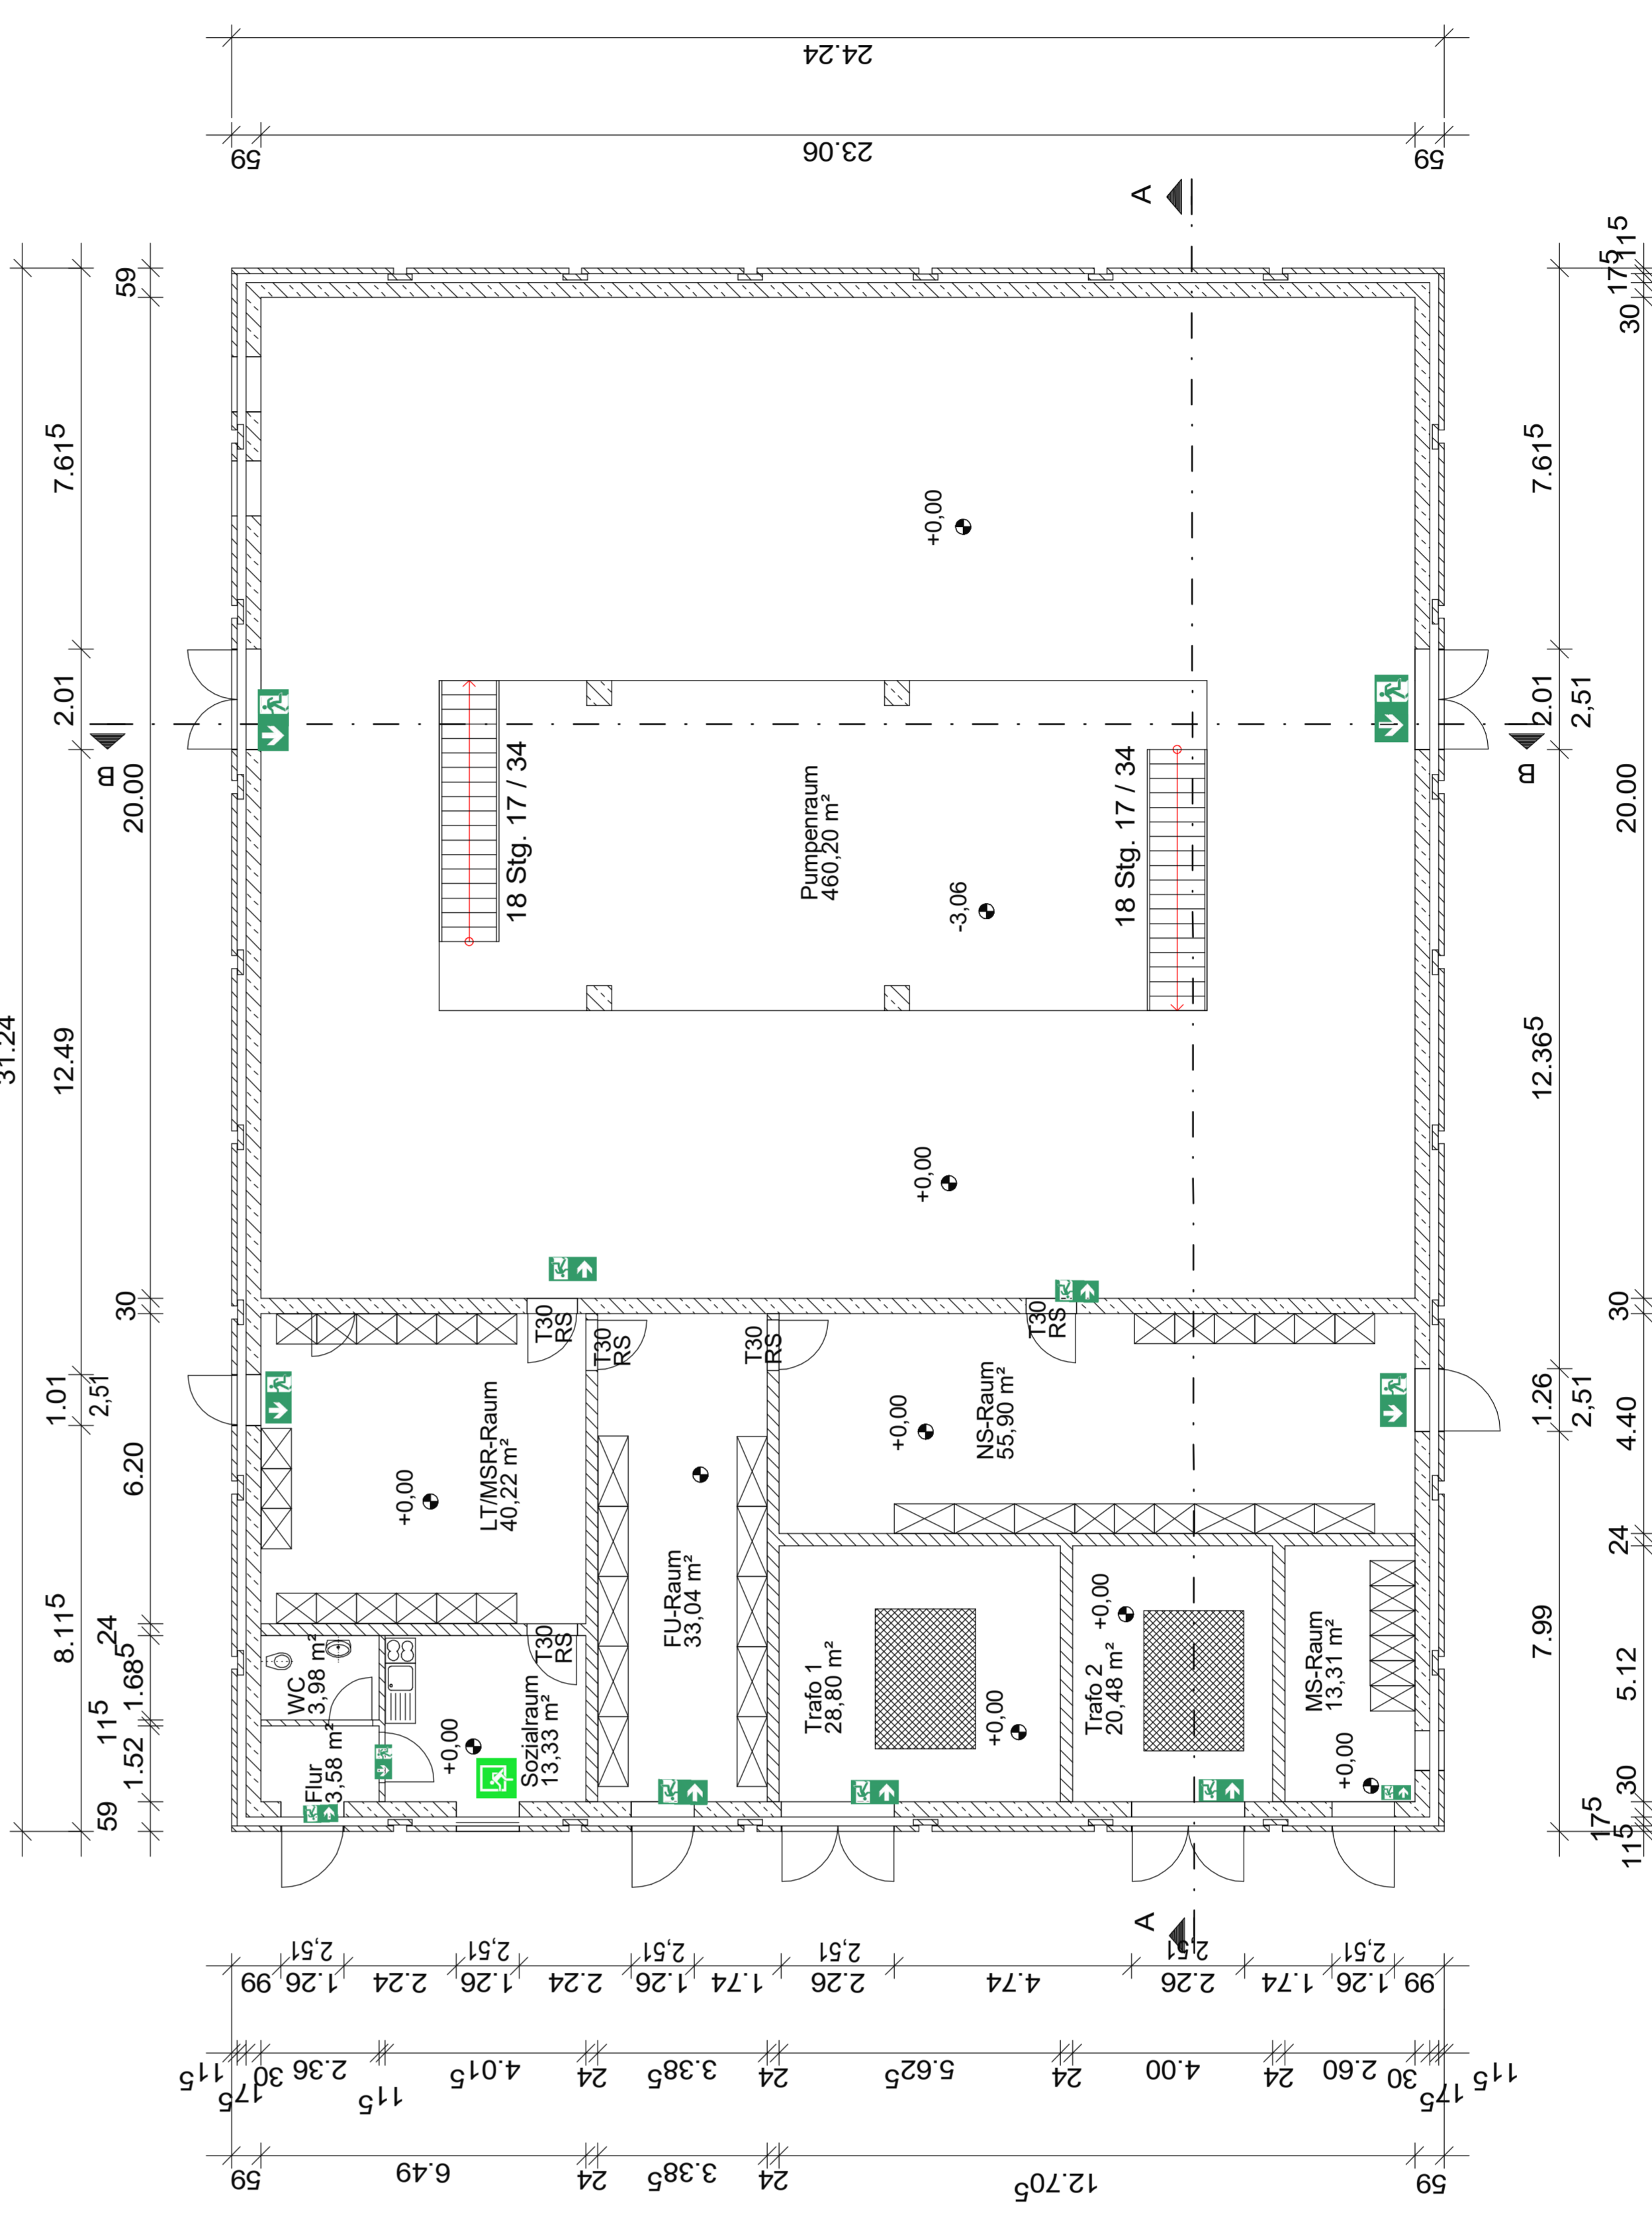


Grundriss Ebene +0,00 m

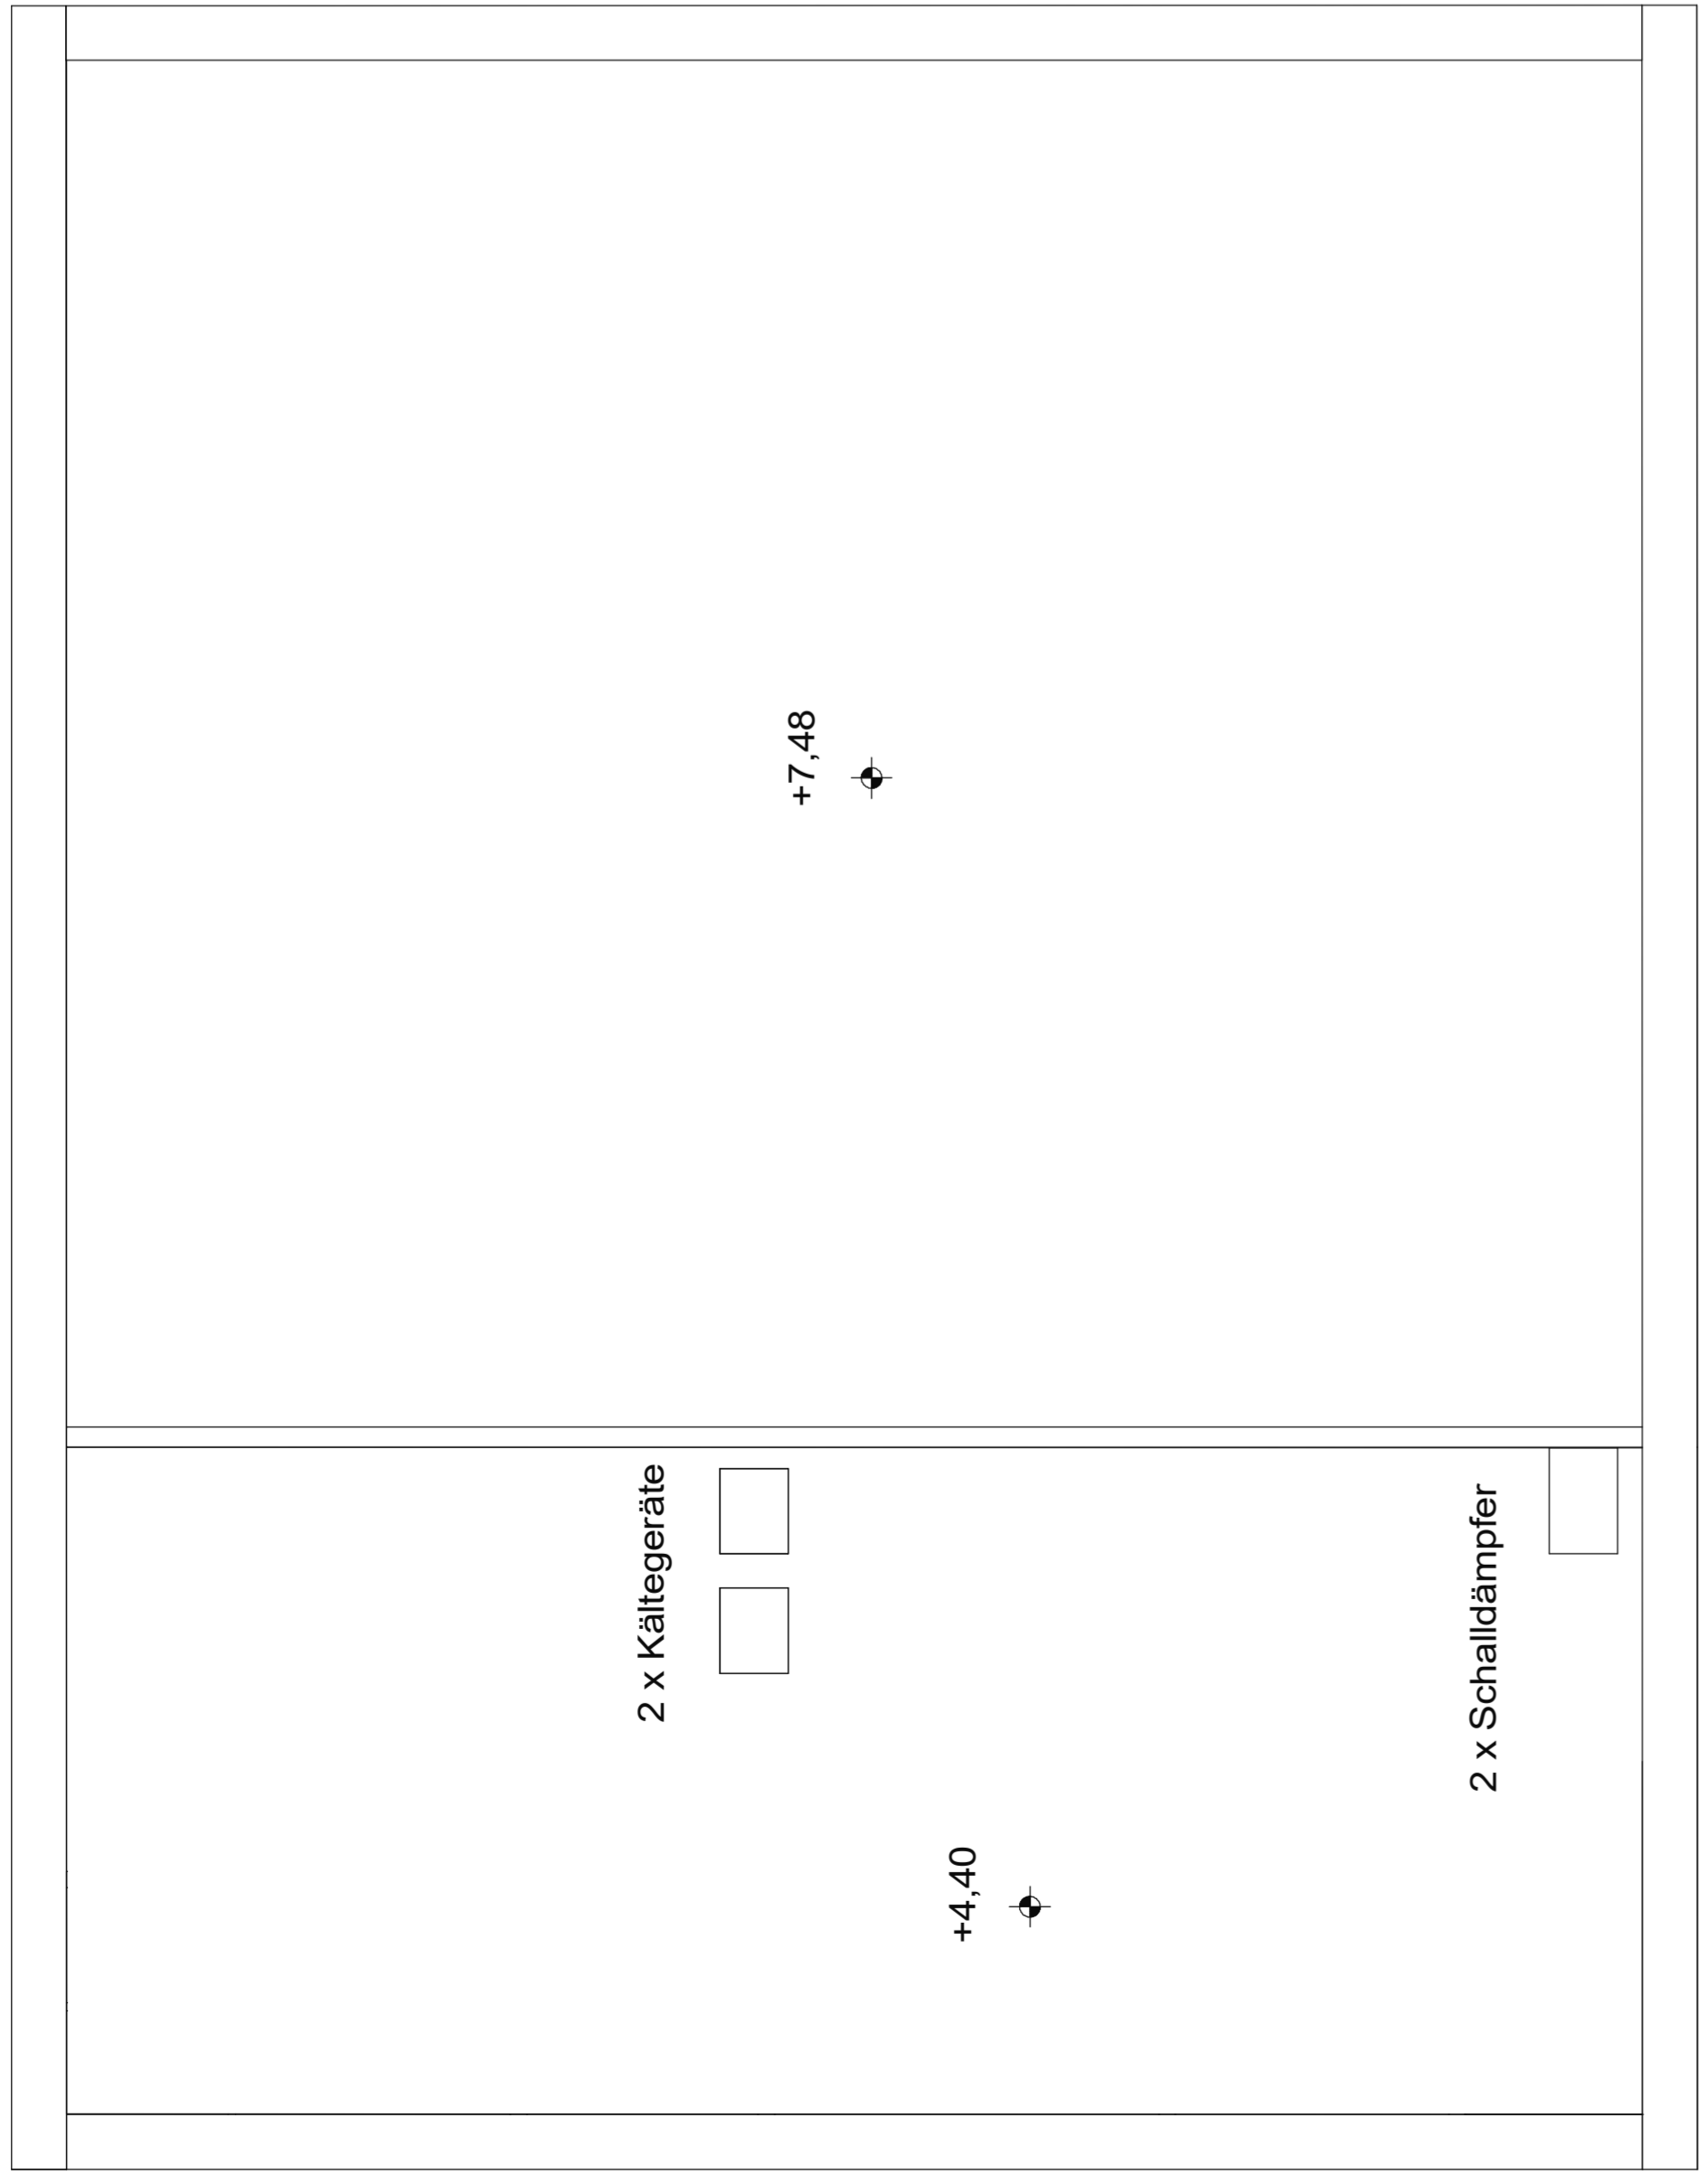

Draufsicht

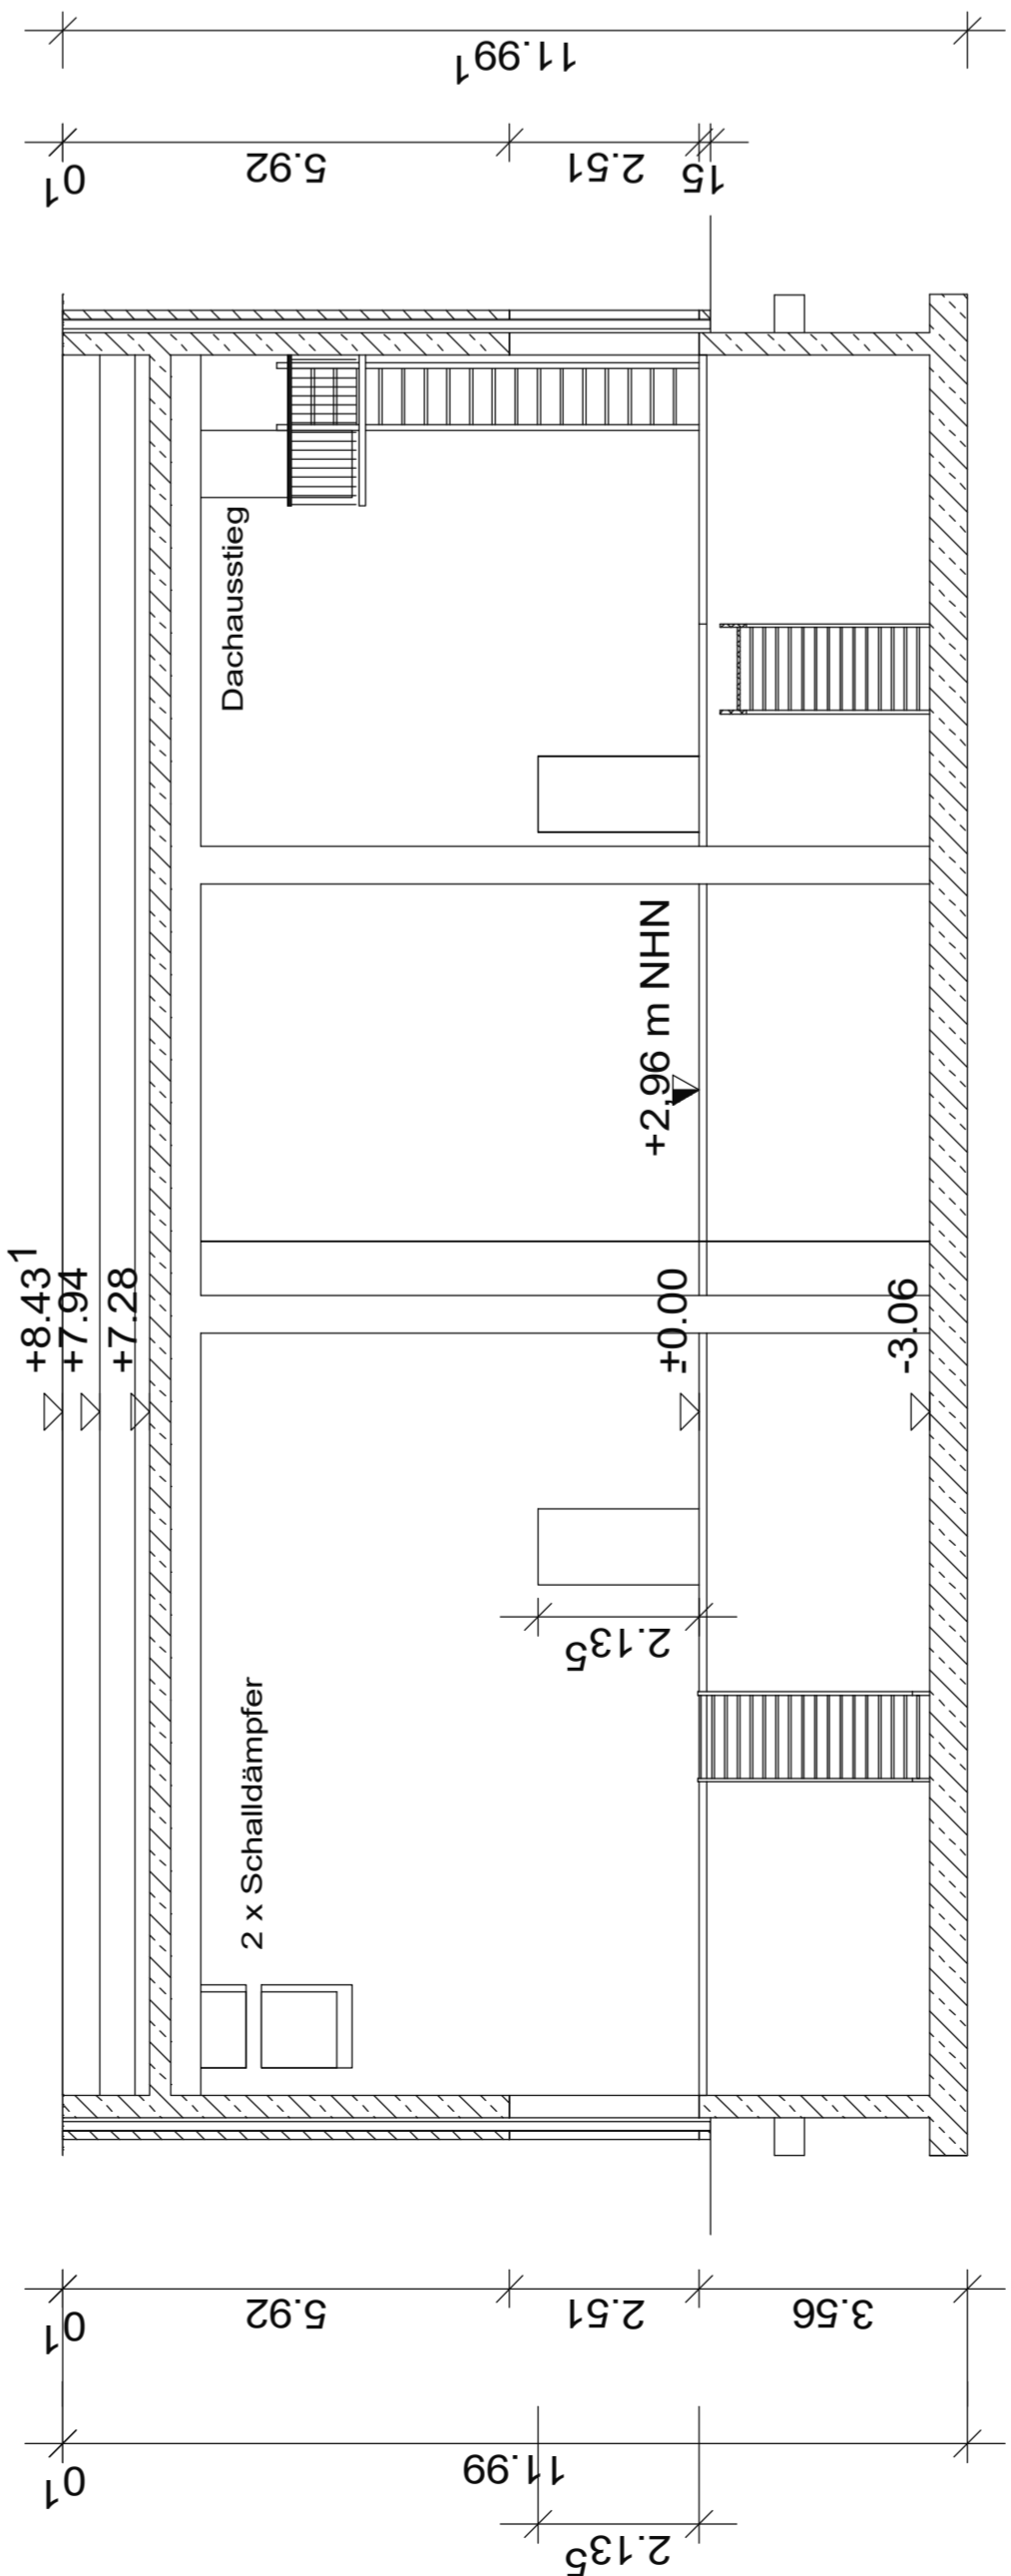

Querschnitt B - B

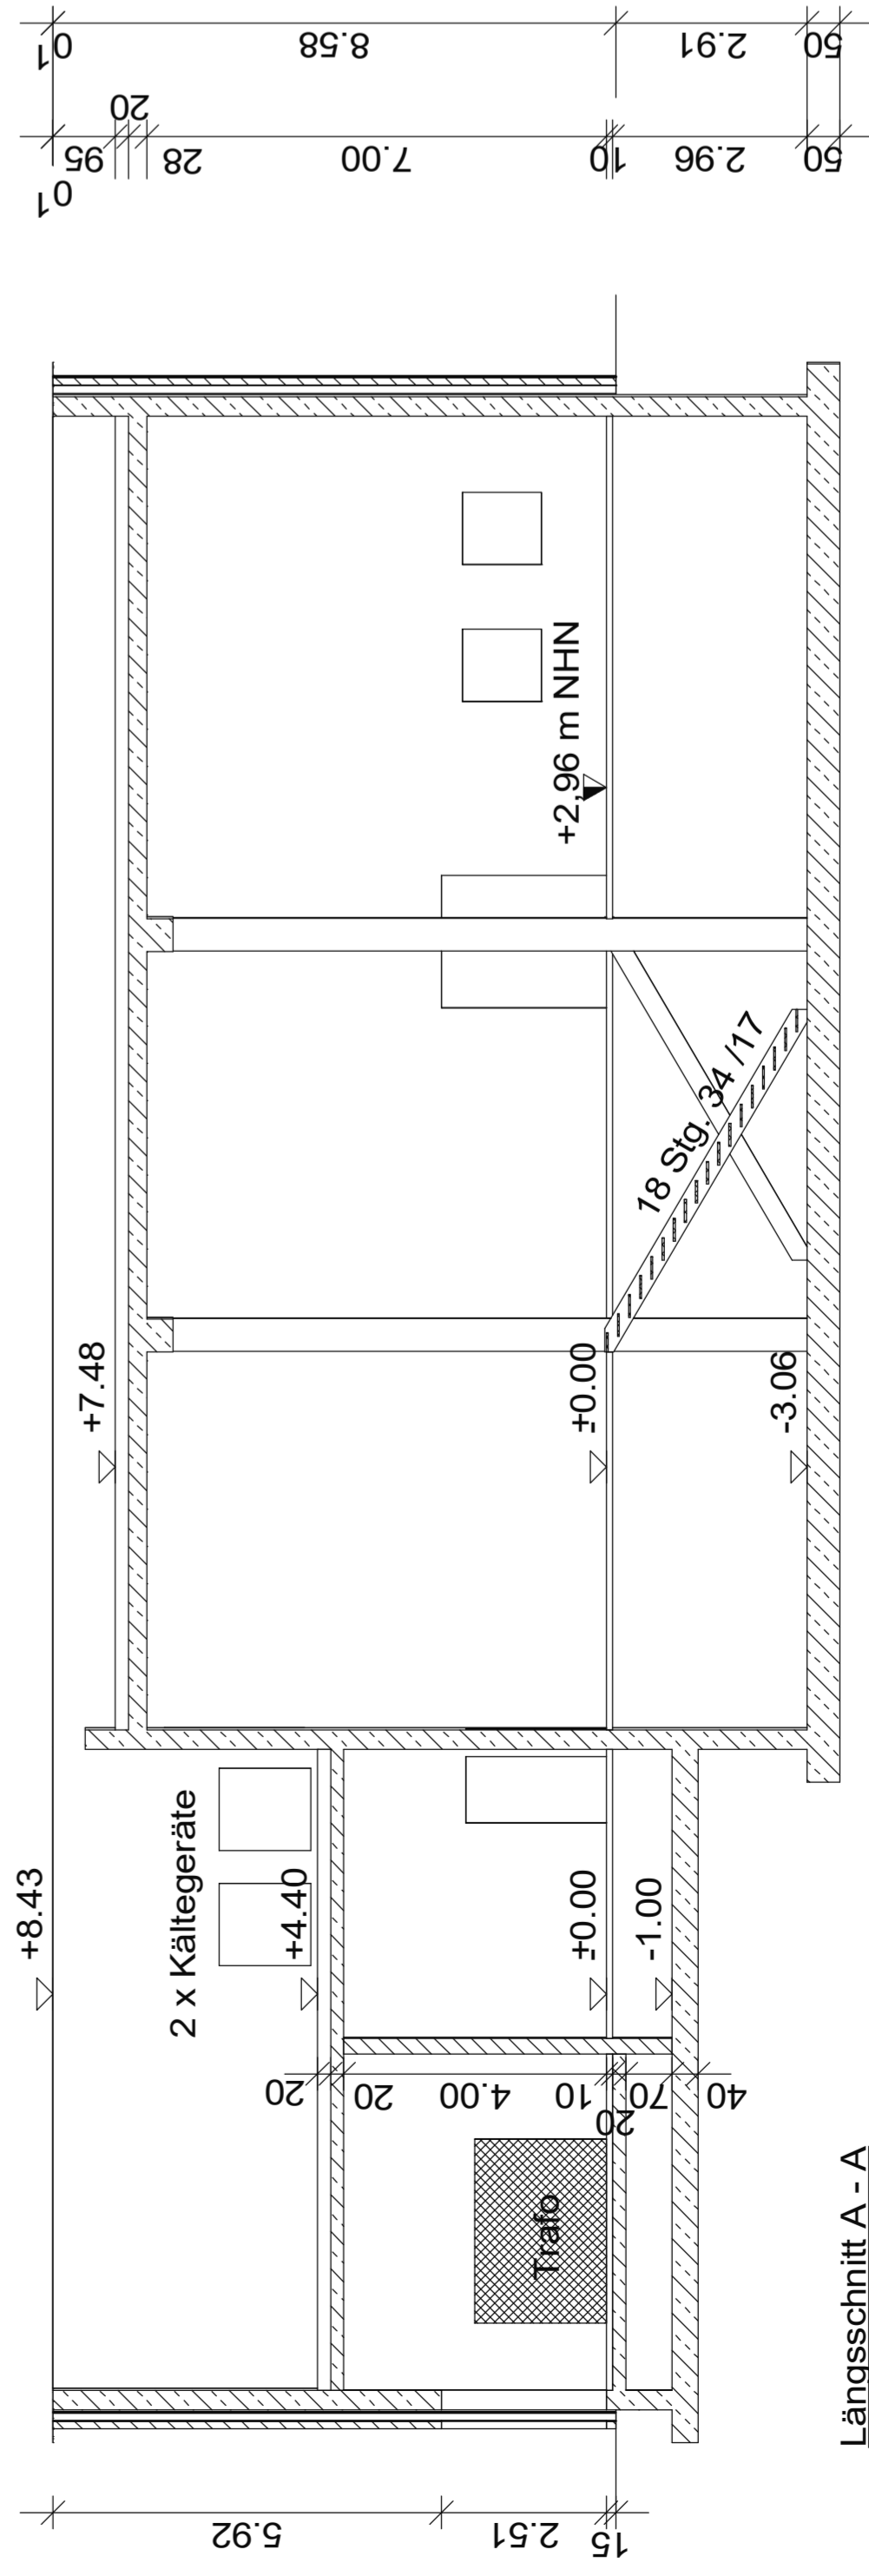

Langenschnitt A - A

wesernetz
Ein Unternehmen von swb

Projekt:
wesernetz Bremen GmbH
Blockstation
Kuhgrabenweg

Genehmigungsplanung
Grundrisse
Schnitte

NR.	DATUM	ÄNDERUNG	NAME	DATUM	MASSSTAB
1	25.10.2023		ZÖRNER	25.10.2023	1:100
2			LOD		ZUSCHNITTNAME
			AUFTRAGSNUMMER		ZEICHENNUMMER
			NR. 401 / 301		