

Das vorliegende Werk ist urheber- und nutzungsrechtlich geschützt. Die Nutzung ist bremenports consult vorbehalten.  
 Nach Bereitstellung durch bremenports consult darf dieses Werk nur für den Zweck genutzt werden,  
 für den es von bremenports consult abgegeben wurde. Vervielfältigungen jeglicher Art oder Veröffentlichungen  
 - auch auszugsweise - bedürfen der vorherigen schriftlichen Zustimmung von bremenports consult.  
 Dieses Werk ist wie folgt zu zitieren:  
 "BREMENPORTS CONSULT (Hrsg. 2007):  
 Containerterminal CT 4, Ausführungsplanung für die Kompensationsmaßnahmen auf der Großen Luneplate  
 (unveröffentlichte Planung)  
 erarbeitet durch GfL Planungs- und Ingenieurgesellschaft,  
 Bremen und von der IHP Ingenieurgesellschaft Prof. Dr.-Ing. Hoins und Partner GmbH, Stade

Nr.	Änderung	Geändert am	Name



### Containerterminal CT 4


## Ausführungsplanung für die Kompensationsmaßnahmen auf der Großen Luneplate - Tidepolder -

<b>Längsschnitt Prielsystem</b> <b>Achse 857</b> <b>Station: 0+000.000 - 0+480.637</b>		Maßstab : 1:1000/100
		Datum: 23.02.2007
		Plotdatum: 04.05.2007
		Anlage: 3.1      Blätter: 7 Blatt-Nr.: 6

Projektleitung:	Bearbeitung:	gezeichnet:	geprüft:	Projekt-Nr.:	Projekt-Datei:	Plot-Datei:
Siebert	Johannßen	Wollmer		711 04912-78	HE857011.PLT	PROJEKT.STF

**GfL** GfL Planungs- und Ingenieurgesellschaft GmbH  
 28211 Bremen - Friedrich-Müller-Straße 42 - Tel. 0421/2032-6  
 info@gfl-gmbh.de

**IHP Ingenieurgesellschaft Prof. Dr.-Ing. Hoins und Partner GmbH**  
 Harburger Straße 25 · D-21680 Stade · Telefon (04141) 52 00-0 · Telefax (04141) 64 08 1  
 info@ihp-stade.de · www.ihp-stade.de

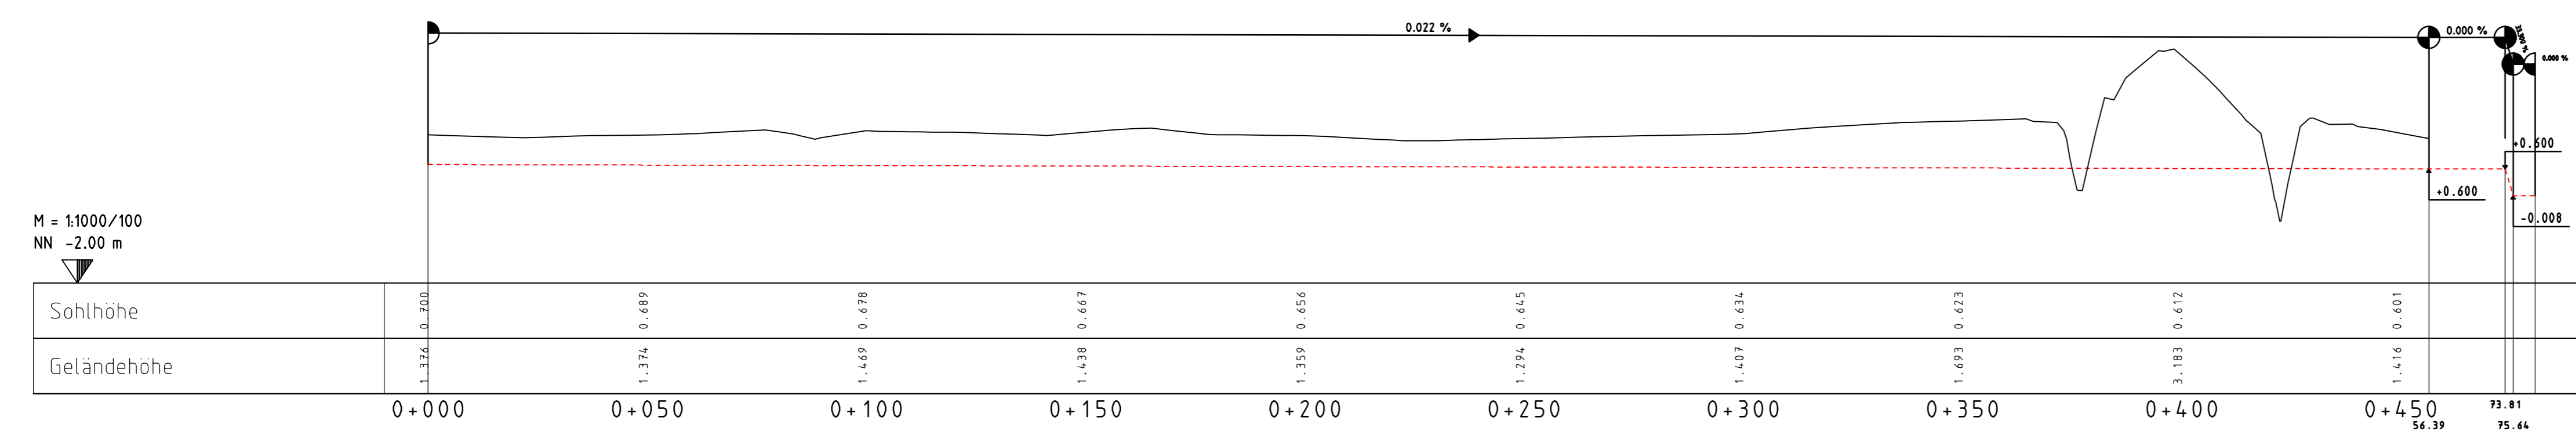

M = 1:1000/100  
 NN -2.00 m