




# Station UG 28+815

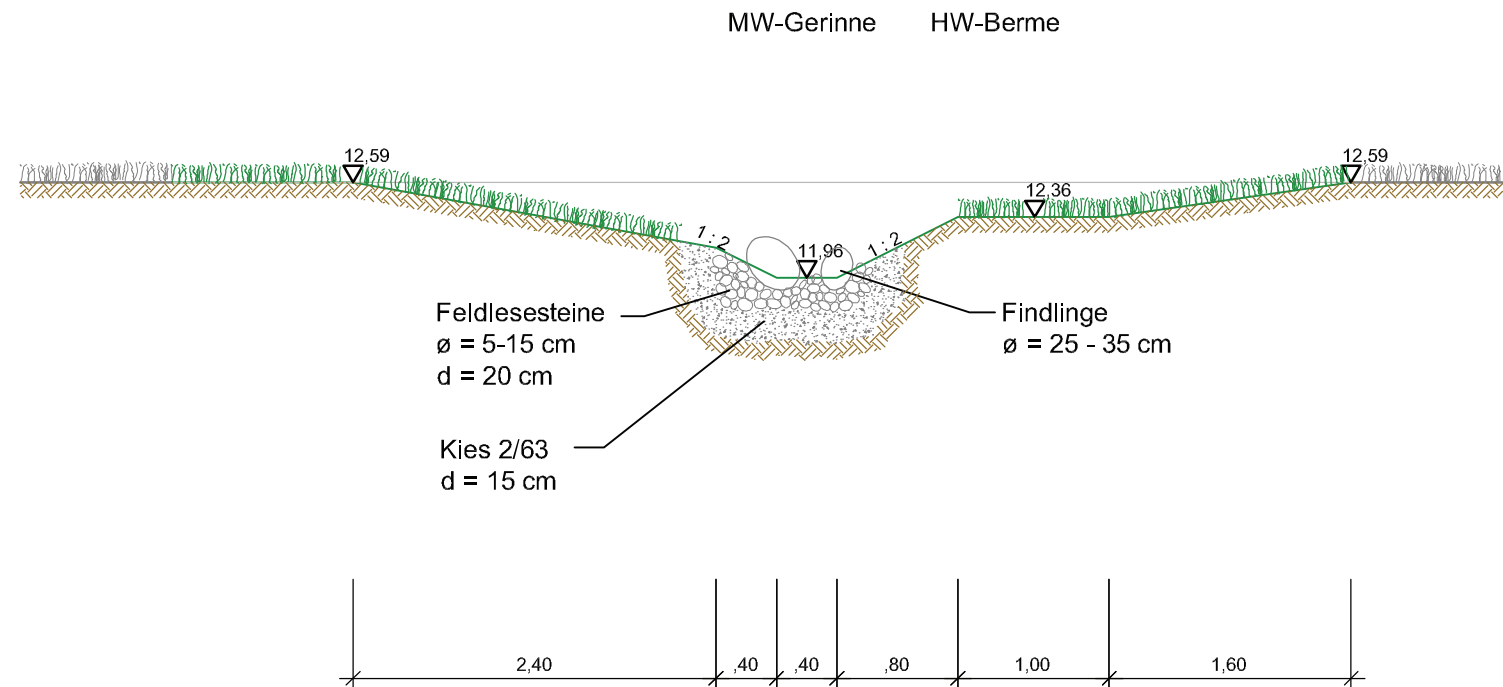

# Station UG 28+792

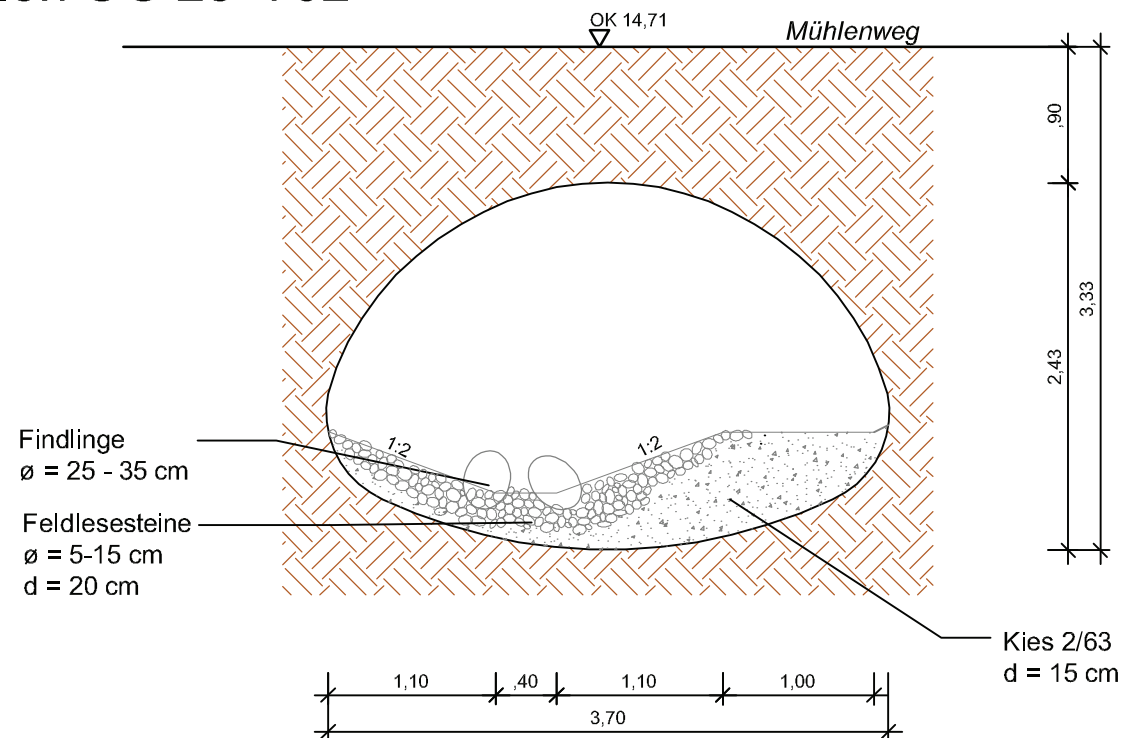

Projekt: <b>Herstellung der ökologischen Durchgängigkeit der Drepte bei Brockmannsmühlen</b>			 ingenieurgemeinschaft <b>agwa</b>
Plan: <b>Details Brockmannsmühlen</b> <b>Querprofil Umgehungsgerinne</b> <b>Hamco Durchlass MA 8</b>			
	Name:	Datum:	Im Moore 17 D 30167 Hannover Tel. 0511/33 89 5-0 Fax 0511/33 89 550 www.agwa-gmbh.de info@agwa-gmbh.de
bearbeitet	U. Schmida	06.07.2012	
gezeichnet	S. T. Smit	06.07.2012	
geprüft	U. Schmida	06.07.2012	
1. Änderung			
2. Änderung			Maßstab: <b>1 : 50</b>
			Anlage: <b>3.1</b>