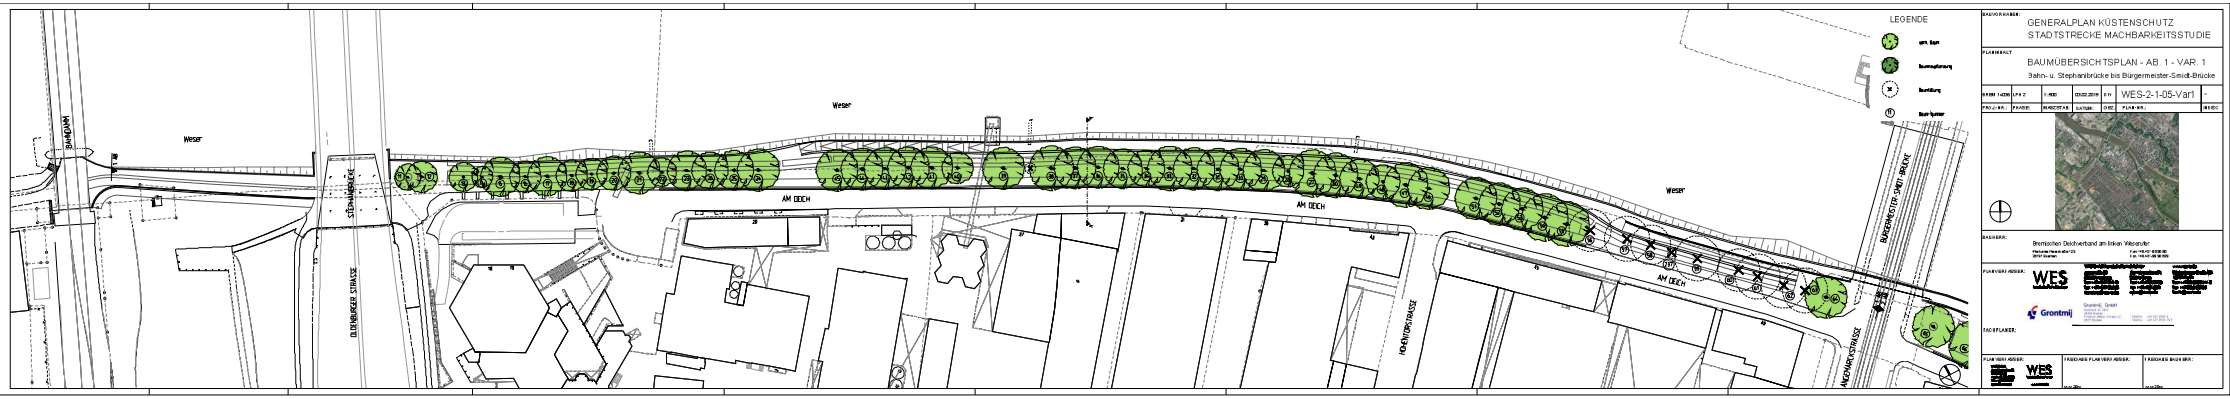
LEGENDE
Weser
Weser
Weser
AM DEICH
AM DEICH
AM DEICH
OLDENBURGER STRASSE
STEPHANBRÜCKE
HOHENTORSTRASSE
ANDREASSTRASSE
BÜRGERMEISTER-SMIDT-BRÜCKE
GENERALPLAN KÜSTENSCHUTZ
STADTSTRECKE MACHBARKEITSSTUDIE
BAUMÜBERSICHTSPLAN - AB 1 - VAR. 1
Bahn- u. Stephanibrücke bis Bürgermeister-Smidt-Brücke
WES-2-1-05-Var1
Bremischen Deichverband am linken Weserufer
WES
Grontmij