

Anlage 4

Stand: 31.10.2016

Bekanntmachung der Abstände nach § 13 Absatz 2 Nummer 3 BremLBO

1.

Nach Störfallrecht ist es notwendig, dass zwischen Betriebsbereichen („Störfallbetriebe“) und schutzwürdigen Gebieten ein angemessener Abstand gewahrt bleibt.

2.

a.

Die nachfolgende Tabelle führt die im Lande Bremen befindlichen Betriebsbereiche im Sinne des § 3 Absatz 5a des Bundes-Immissionsschutzgesetzes (BImSchG) in der Fassung vom 17. Mai 2013 (BGBl. I S. 1274) in der jeweils geltenden Fassung auf. Für jeden Betriebsbereich sind die Abstände nach § 13 Absatz 2 Nummer 3 angegeben. Diese sind für die Verpflichtung des Entwurfsverfassers nach § 13 Absatz 2 Nummer 3, für die Beurteilung der Genehmigungsfreistellung nach § 62 Satz 3 sowie für die Öffentlichkeitsbeteiligung nach § 70 Absatz 5 Satz 1 Nummer 3 maßgeblich.

b.

Zu unterscheiden sind Achtungsabstände und angemessene Sicherheitsabstände.

Der abstrakte Achtungsabstand ergibt sich nach den Leitfäden der Kommission für Anlagensicherheit (KAS), insbesondere nach Ziffer 3.1 KAS 18 (Leitfaden Empfehlung für Abstände zwischen Betriebsbereichen nach der Störfall-Verordnung und schutzbedürftigen Gebieten im Rahmen der Bauleitplanung) oder KAS 32 (Arbeitshilfe Szenarien spezifische Fragestellungen zum Leitfaden KAS-18) und dient der Umsetzung des § 50 BImSchG, wonach der erforderliche Abstand bereits bei der Bauleitplanung zu berücksichtigen ist.

Der Achtungsabstand dient allerdings nur einer ersten Abschätzung des Gefährdungspotentials des Störfallbetriebes und berücksichtigt regelmäßig nicht die Besonderheiten des jeweiligen Betriebsbereichs und seiner Umgebung.

Wird der Achtungsabstand eingehalten, kann regelmäßig davon ausgegangen werden, dass durch die Ansiedlung der schutzbedürftigen Nutzung das Risiko eines schweren Unfalls weder vergrößert noch die Folgen eines solchen Unfalls verschlimmert werden.

Unter Berücksichtigung der konkreten Verhältnisse des Betriebsbereichs wie Umgang mit den gefährlichen Stoffen im Produktionsprozess, technische Maßnahmen zur Verminderung des Unfallrisikos oder zur weiteren Begrenzung möglicher Unfallfolgen oder Möglichkeiten des Einsatzes von Hilfskräften sind in den meisten Fällen auch deutlich geringere Abstände möglich sind, die Artikel 13 Absatz 2 Buchstabe a Seveso-III-Richtlinie als angemessene Sicherheitsabstände bezeichnet.

Zur Ermittlung des angemessenen Sicherheitsabstands sind regelmäßig Gutachten erforderlich, die im Regelfall vom Bauherrn vorzulegen sind. Hierzu ist ein Sachverständiger auf der Grundlage des § 29a BImSchG zu beauftragen. Da diese Gutachten häufig zu Zeitverlusten führen und erhebliche Kosten verursachen, können sie bei berechtigtem öffentlichen Interesse auch durch die Gemeinden in Auftrag gegeben. Liegen derartige Gutachten vor, kann bei Einhaltung der sich daraus ergebenden angemessenen Sicherheitsabstände ebenfalls davon ausgegangen werden, dass die Anforderungen der Seveso-III-Richtlinie eingehalten sind.

Der angemessene Sicherheitsabstand verkleinert den Achtungsabstand. und dient dazu, die Folgen schwerer Unfälle mit gefährlichen Stoffen für Wohngebiete und öffentlich genutzte Gebäude zu begrenzen. Er definiert sich nach den Vorgaben des Bundesverwaltungsgerichts einzelfallbezogen „anhand aller relevanten störfallspezifischen Faktoren“¹.

Sofern vorhabenbezogen noch kein angemessener Sicherheitsabstand bestimmt und von der Immissionsschutzbehörde veröffentlicht wurde, ist zunächst der Achtungsabstand nach KAS-18 als Grundlage für die weitere Beurteilung im baurechtlichen Verfahren heranzuziehen.

Werden die bekanntgemachten Abstände durch das geplanten Bauvorhaben unterschritten, ist durch die Bauaufsichtsbehörde im Baugenehmigungsverfahren nach §§ 63 oder 64 im Rahmen der planungsrechtlichen Prüfung nach Abwägung zusätzlicher sozioökonomischer Faktoren zu entscheiden, ob das Vorhaben am beantragten Standort trotzdem zugelassen werden kann. Der Anwendungsbereich der Genehmigungsfreistellung wird entsprechend den Ausführungen zu § 62 entsprechend eingeschränkt.

c.

Tabelle: Betriebsbereiche im Land Bremen:

Nr.	Betreiber	Standort	Abstands-empfehlung	Achtungs-abstand	angemessener Sicherheits-abstand
01a	NORTH SEA TERMINAL Bremerhaven GmbH & Co.	Senator-Borttscheller-Straße 14 27568 Bremerhaven	1500 m	x	
01b	Eurogate Container Terminal Bremerhaven GmbH	Senator-Borttscheller-Straße 1 27568 Bremerhaven	1500 m	x	
01c	MSC Gate Bremerhaven GmbH & Co. KG	Senator-Borttscheller-Straße 1 27568 Bremerhaven	1500 m	x	
02a	Drew Defence Germany GmbH	Vieländer Weg 147 27574 Bremerhaven	294 m		x
02b	Drew Marine Signal & Safety Germany GmbH	Vieländer Weg 147 27574 Bremerhaven	Lager 17: 185 m Lager 18: 208 m Lager 123: 294 m		x
03	Comet Feuerwerk GmbH	Überseering 22 27580 Bremerhaven	Lagerhalle 25 m Bunker 109 m Abbrandplatz 140 m		x
04	Bomin Tanklager Bremerhaven GmbH & Co. KG	Steubenstraße 13n 27568 Bremerhaven	200 m	x	
05a	Cuxhavener Mineralöl GmbH & Co. Beteiligungs-KG	Am Seedeich 3 27572 Bremerhaven	200 m	x	
05b	Wilhelm Hoyer GmbH & Co. KG	Rudolf-Diesel-Straße 1 27374 Visselhövede	200 m	x	
06	Arcelor Mittal	Auf dem Delben 35 28237 Bremen	1000 m		x
07	Weser Petrol Seehafentanklager GmbH & Co. KG	Bremerhavener Str. 286 - 296 28217 Bremen	50 m		x
08	Weser Petrol Seehafentanklager GmbH & Co. KG	Waterbergstr. 9 28237 Bremen	50 m		x

¹ BVerwG, Urteil vom 20.12.2012, Az. 4 C 11/11, Rn. 16 ff.

Nr.	Betreiber	Standort	Abstands-empfehlung	Achtungs-abstand	angemessener Sicherheits-abstand
09	Weser Tanking GmbH & Co. KG	Hüttenstr. 100 28237 Bremen	50 m		x
10	HGM Energy GmbH	Windhukstr. 1-3 28237 Bremen	100 m		x
12	Progas GmbH & Co. KG	Arberger Hafendamm 9 28309 Bremen	200 m	x	
13	GDF Suez Deutschland AG	Wilhelmshavener Str. 6 28777 Bremen	400 m	x	
14	Linde Gas Produktions- gesellschaft mbH & Co. KG	Auf dem Delben 35 28237 Bremen	0 m (ohne Karte)		
15	Beckmann Mineralölhandel GmbH	ÖTAG Tanklager Große Riehen 11 28239 Bremen	200 m	x	
16	PCG Packing Center GVZ-Bremen GmbH	Senator-Blase-Str. 15 28217 Bremen	1500 m	x	
17	Weser Petrol Seehafen- tanklager GmbH & Co. KG	Windhukstr. 15 28237 Bremen	200 m	x	
19a	Storengy Deutschland Betrieb GmbH	Brokkampweg 34 28719 Bremen	250 m		x
19b	Wesernetz Bremen GmbH	Brokkampweg 24 28719 Bremen	250 m		x
20	Panatlantic Logistics International GmbH	Ludwig-Erhard-Str. 32 28197 Bremen	25 m		x

3.

Die sich aus diesem Leitfaden ergebenden Abstandsempfehlungen für Betriebsbereiche wurden für die Kommunen Bremen und Bremerhaven in verschiedenen Karten dargestellt. Innerhalb dieser Abstände sollte grundsätzlich nicht gebaut werden. Sofern sich das geplante Bauvorhaben außerhalb der berechneten Achtungsabstände befindet, steht einer Realisierung aus dem Blickwinkel der Störfall-Verordnung nichts entgegen.

Befindet sich das geplante Vorhaben jedoch innerhalb eines in den Karten gekennzeichneten Bereiches, ist auf jeden Fall eine weitere baurechtliche Prüfung notwendig, um festzustellen ob das Vorhaben mit den Regelungen des Störfallrechts vereinbar ist.

4.


Eine Entscheidung über die Zulässigkeit des Vorhabens trifft die zuständige Baubehörde im Rahmen einer Einzelfallentscheidung nach Abwägung aller zu berücksichtigenden Umstände.

Achtungsabstand North Sea Bremerhaven

-  Betriebsbereich
-  Achtungsabstand

Anmerkung: Detaillierte Angaben zum Betriebsbereich und zum Abstand sind der beigefügten Tabelle unter der entsprechenden Nummer zu entnehmen.

Stand: September 2016

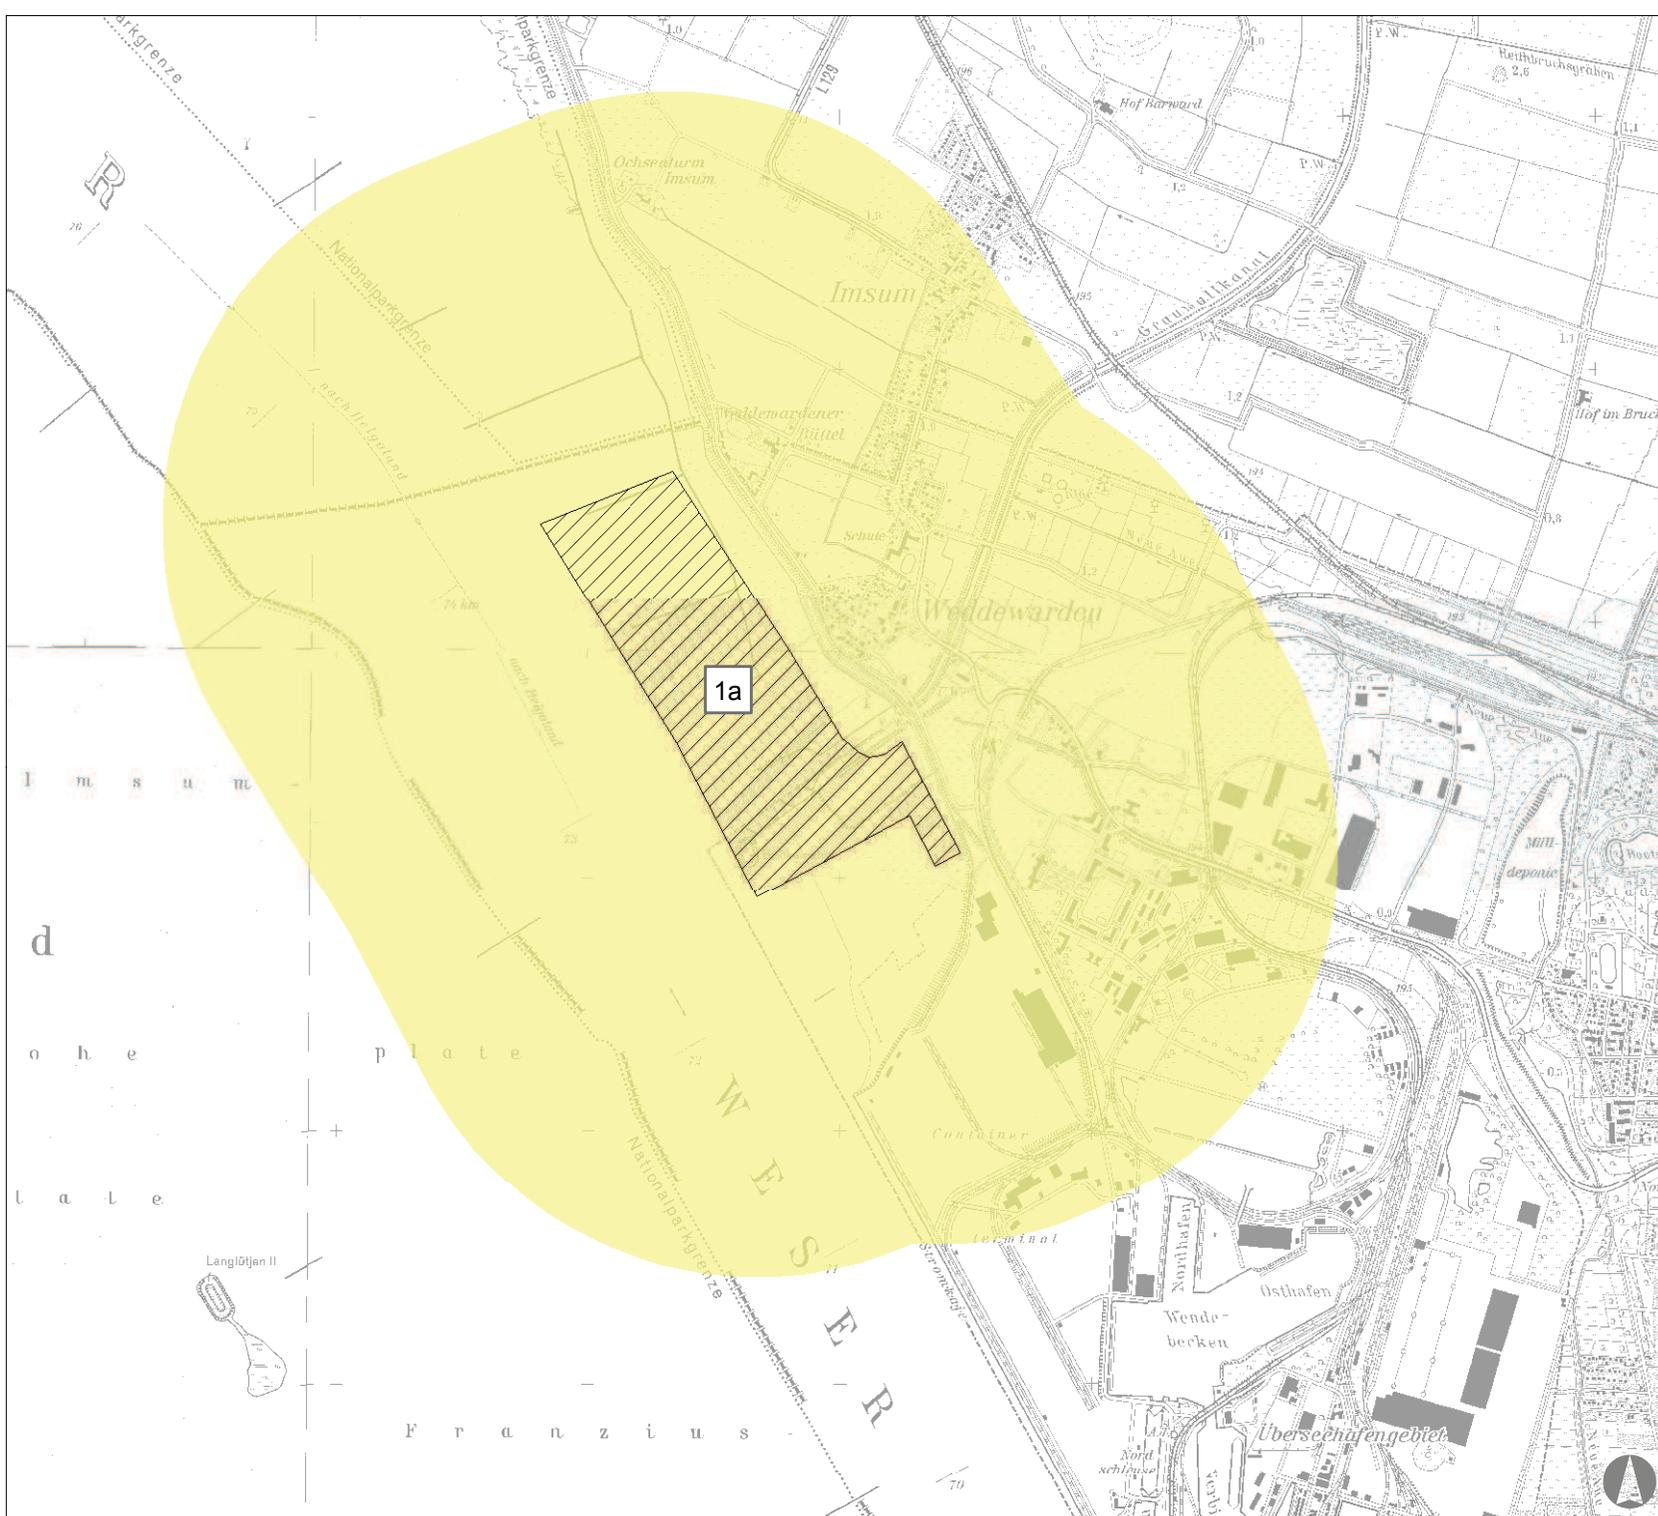


Achtungsabstand Eurogate Bremerhaven

-  Betriebsbereich
-  Achtungsabstand

Anmerkung: Detaillierte Angaben zum Betriebsbereich und zum Abstand sind der beigefügten Tabelle unter der entsprechenden Nummer zu entnehmen.

Stand: September 2016

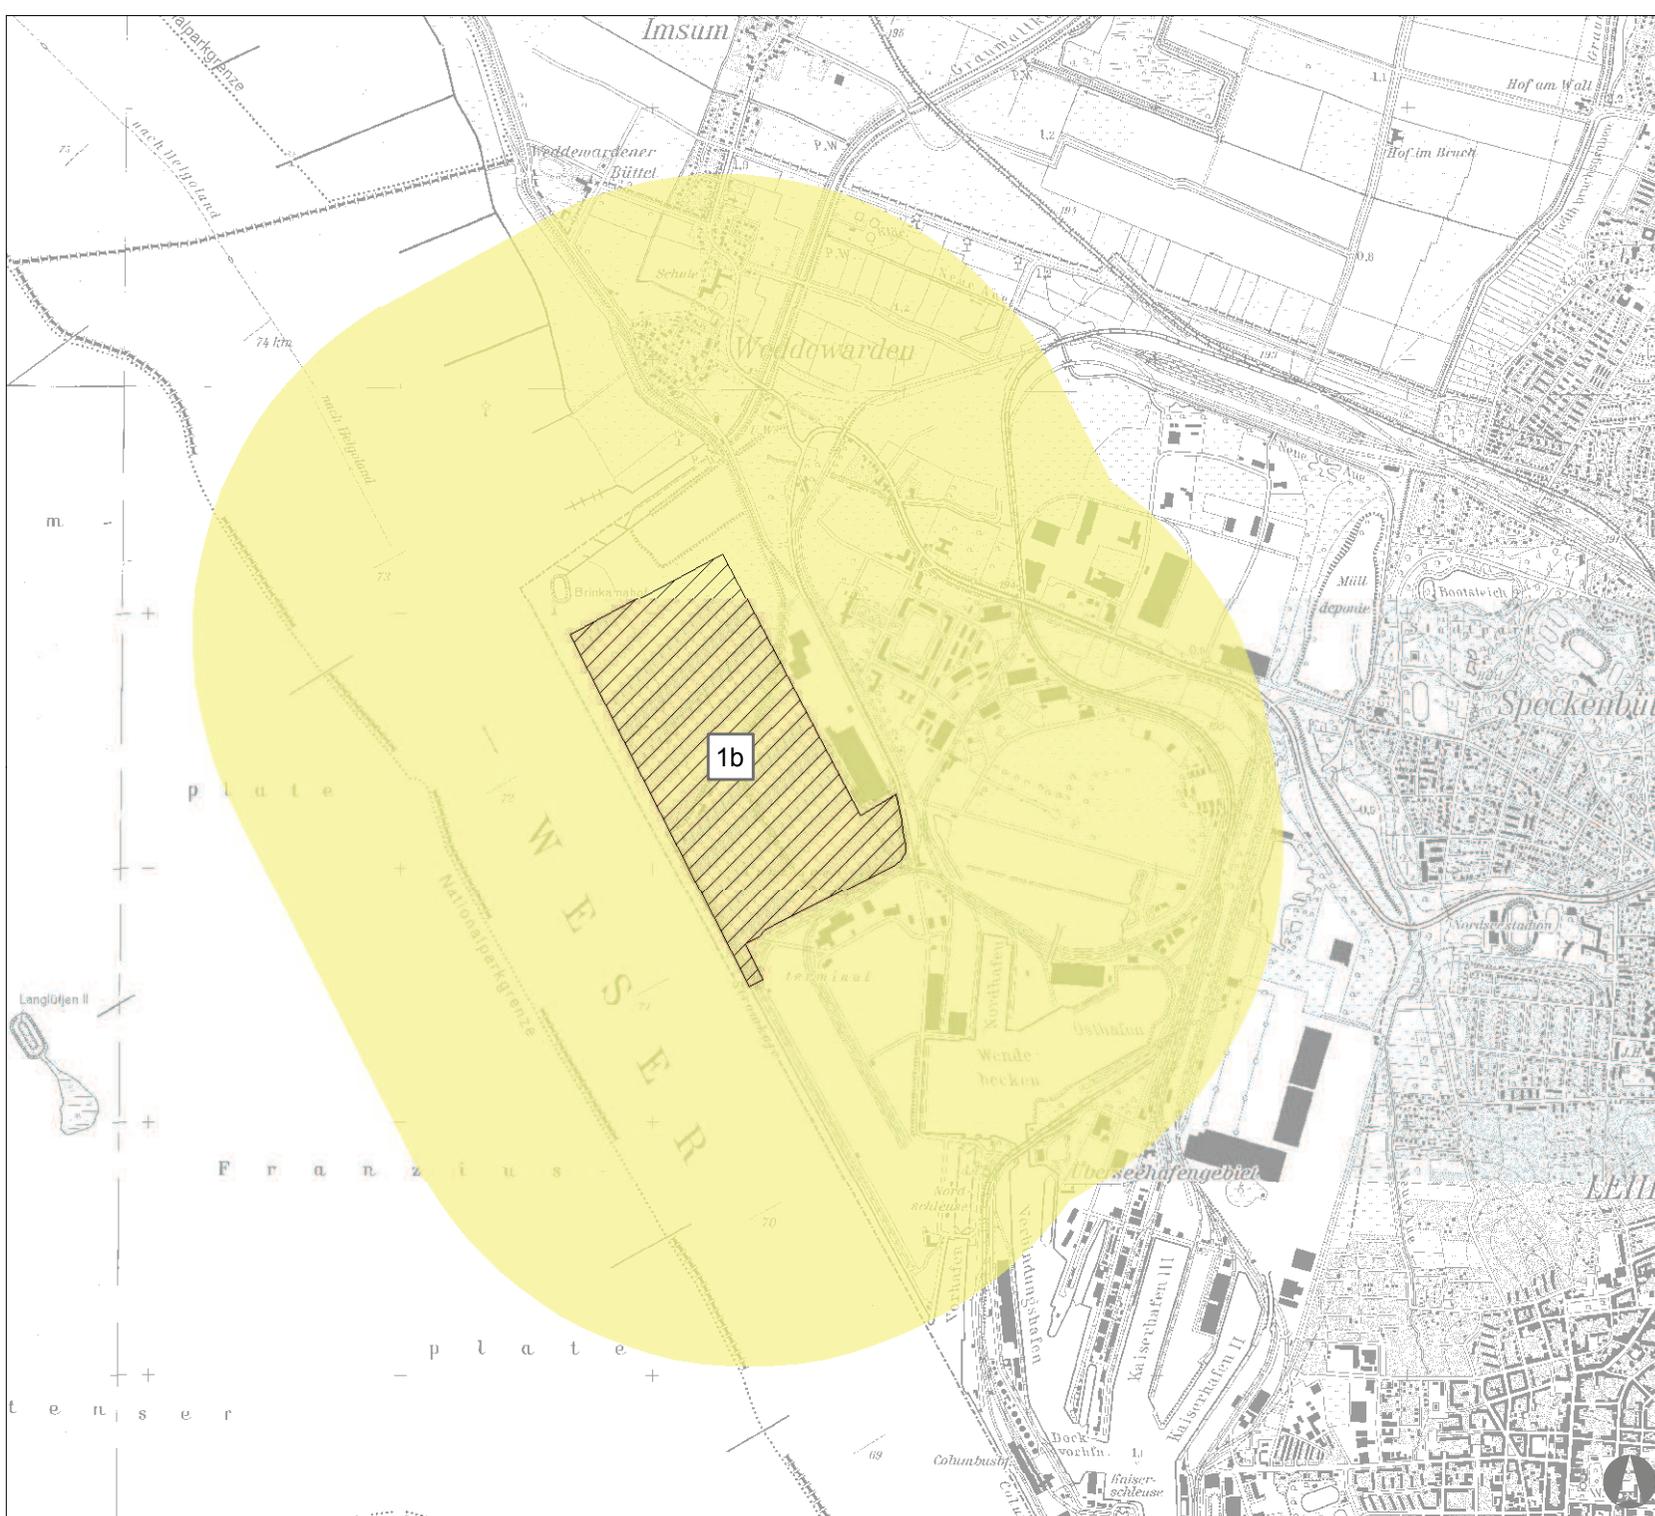


Achtungsabstand MSC Gate Bremerhaven

-  Betriebsbereich
-  Achtungsabstand

Anmerkung: Detaillierte Angaben zum Betriebsbereich und zum Abstand sind der beigefügten Tabelle unter der entsprechenden Nummer zu entnehmen.

Stand: September 2016

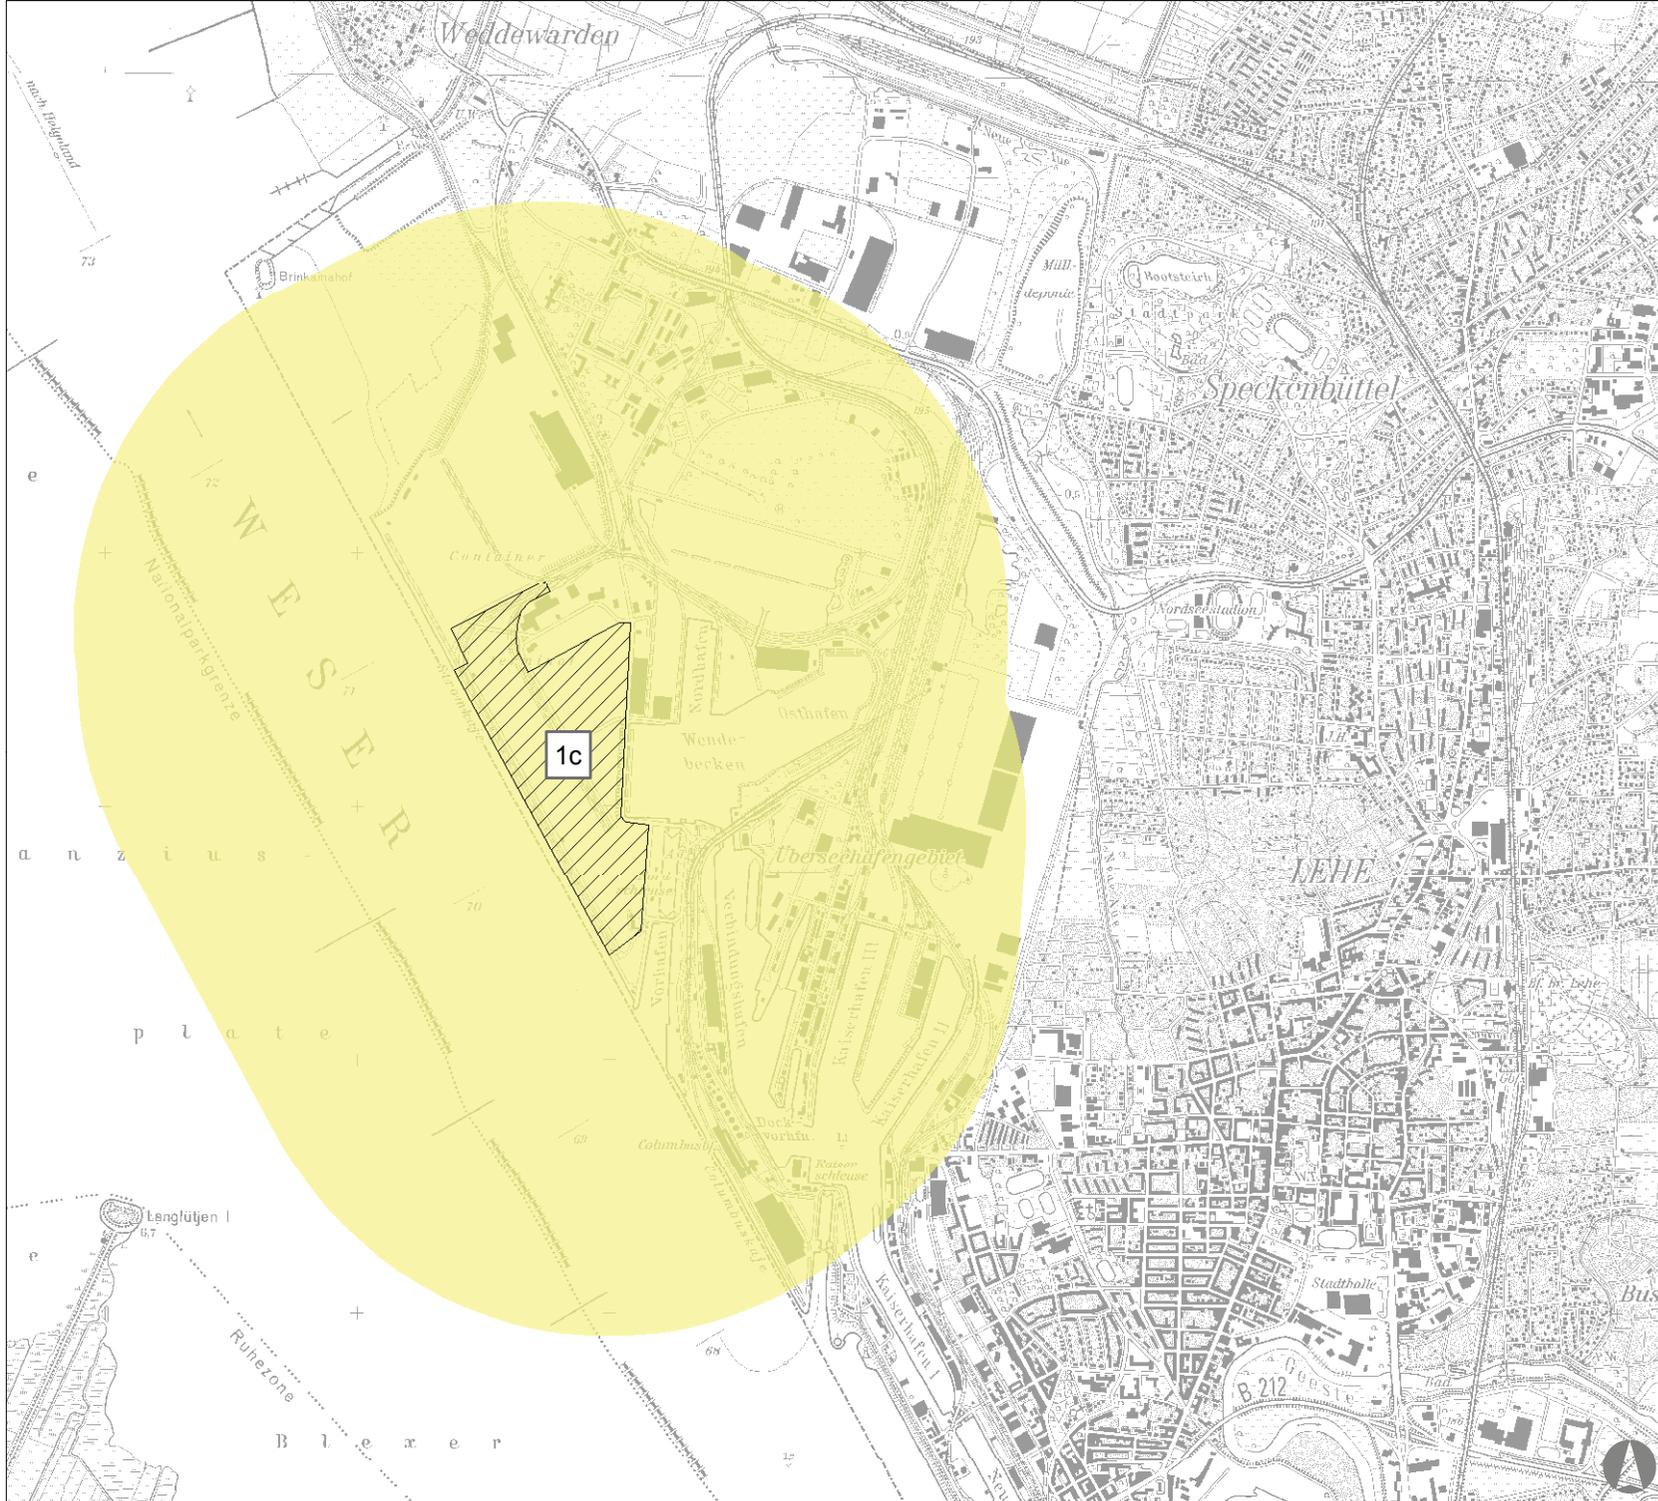


Angemessener Sicherheitsabstand Drew Marine und Drew Defense

-  Angemessener Sicherheitsabstand
-  Betriebsbereich

Anmerkung: Detaillierte Angaben zum Betriebsbereich und zum Abstand sind der beigefügten Tabelle unter der entsprechenden Nummer zu entnehmen.

Stand: Oktober 2016

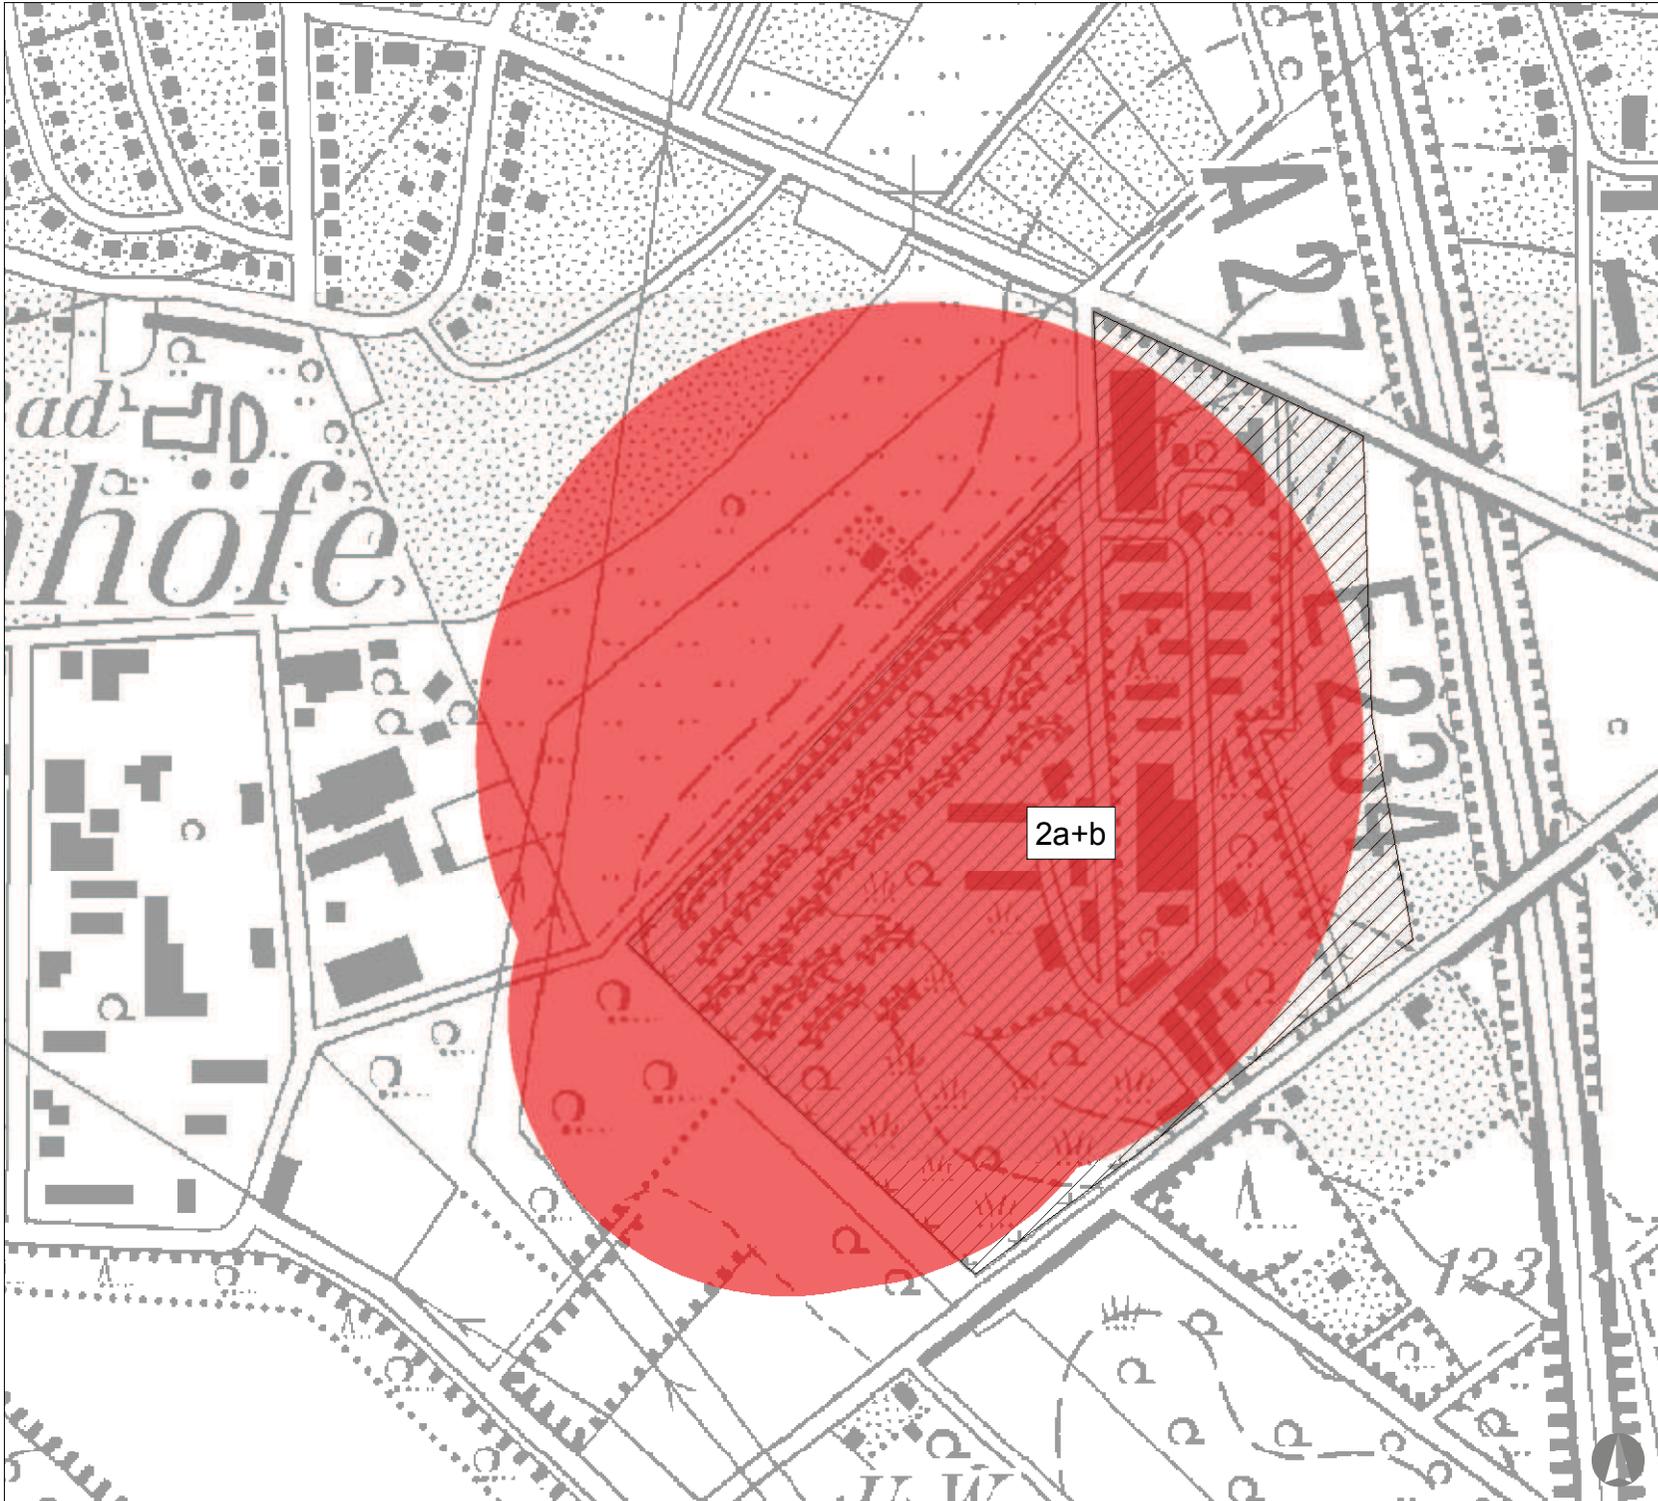

Angemessener Sicherheitsabstand Comet

-  Betriebsbereich
-  Angemessener Sicherheitsabstand

Anmerkung: Detaillierte Angaben zum Betriebsbereich und zum Abstand sind der beigefügten Tabelle unter der entsprechenden Nummer zu entnehmen.


Stand: Oktober 2016

Achtungsabstand für Bomin Tanklager

- Betriebsbereich
- Achtungsabstand

Anmerkung: Detaillierte Angaben zum Betriebsbereich und zum Abstand sind der beigefügten Tabelle unter der entsprechenden Nummer zu entnehmen.

Stand: September 2016

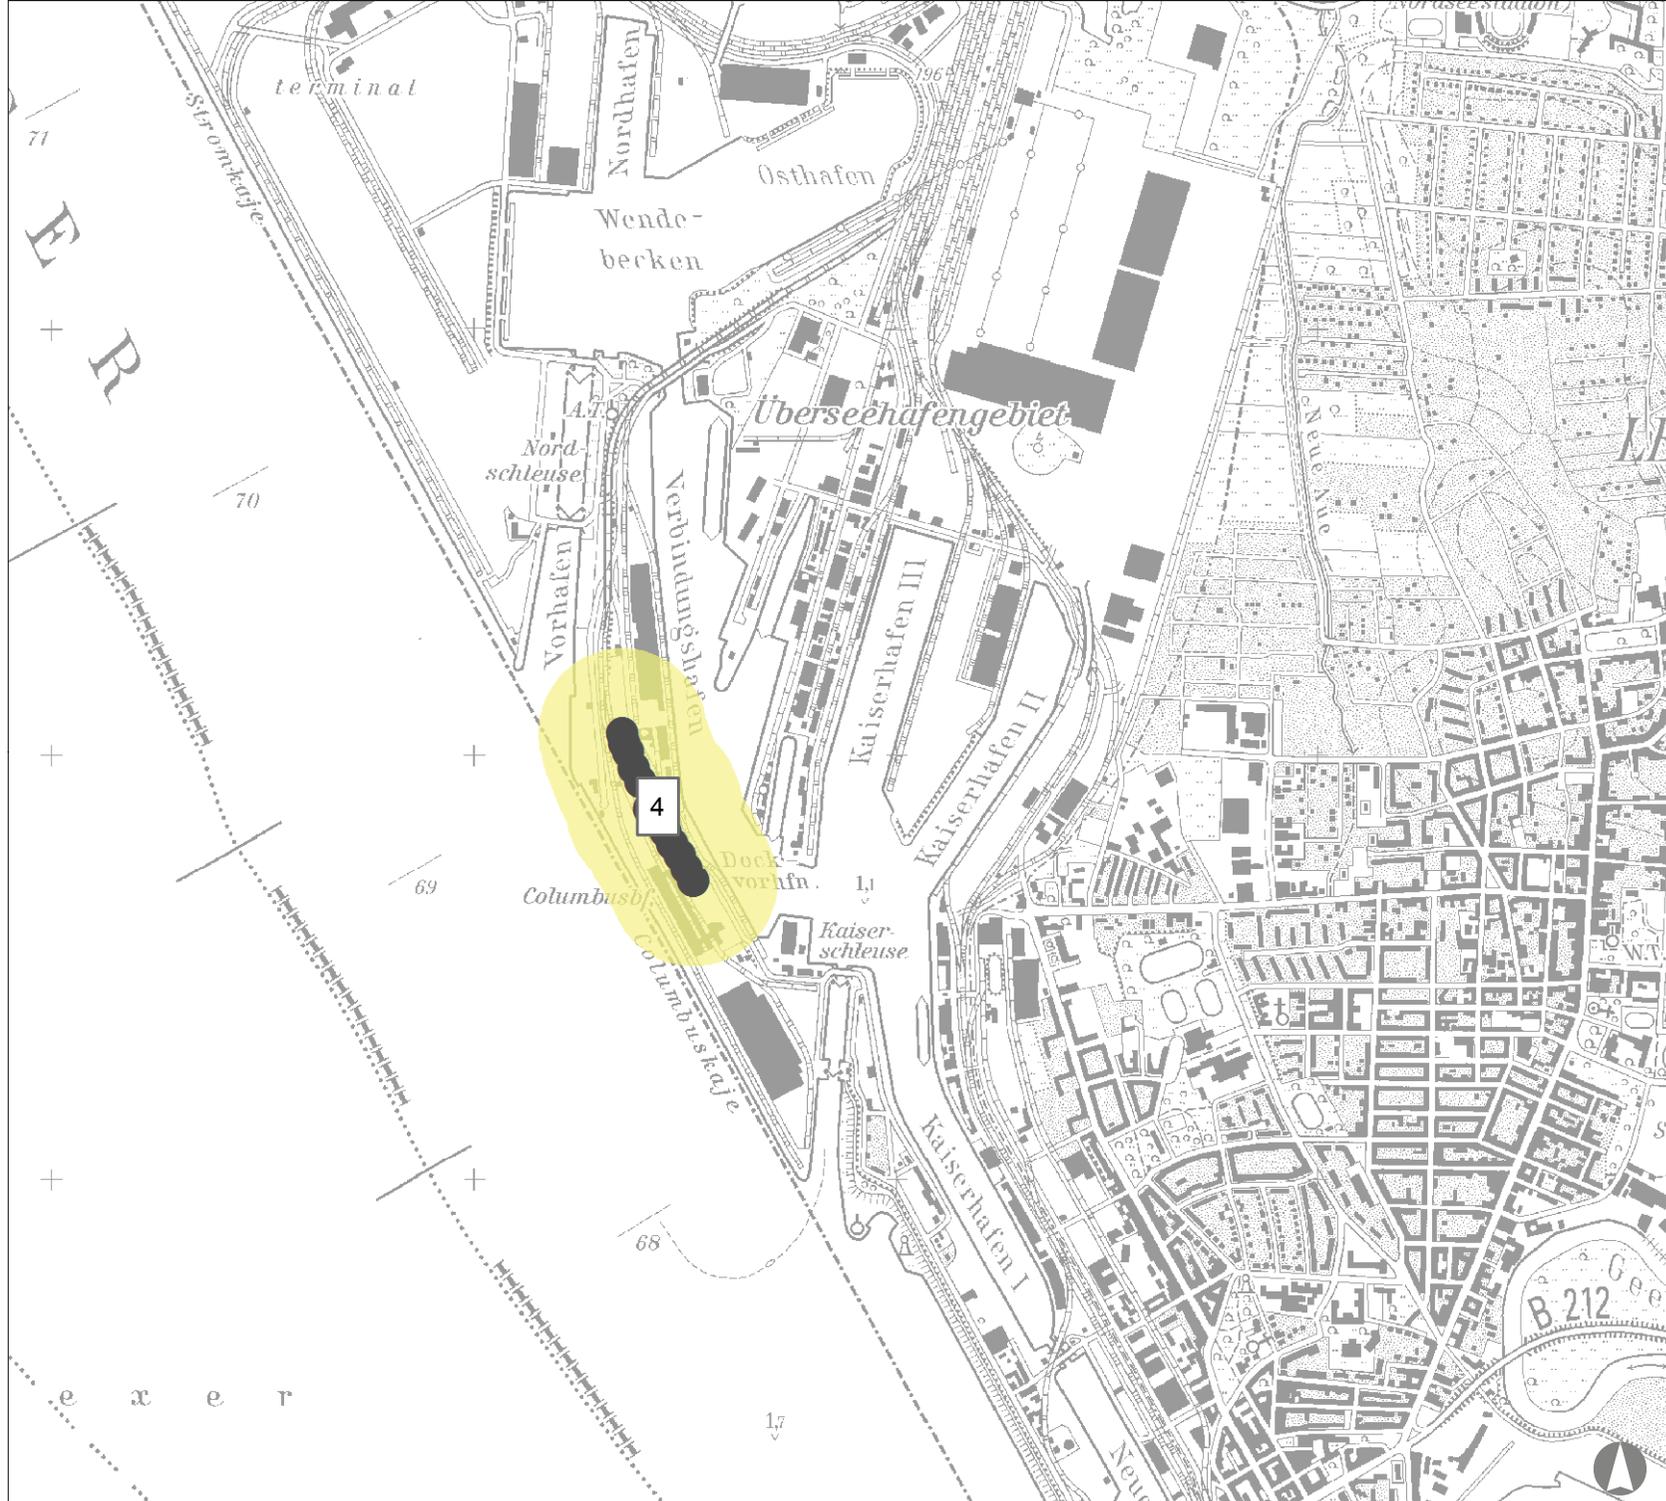


Achtungsabstand Cuxhavener Mineralöl

- Betriebsbereich
- Achtungsabstand

Anmerkung: Detaillierte Angaben zum Betriebsbereich und zum Abstand sind der beigefügten Tabelle unter der entsprechenden Nummer zu entnehmen.

Stand: August 2016

AVEN

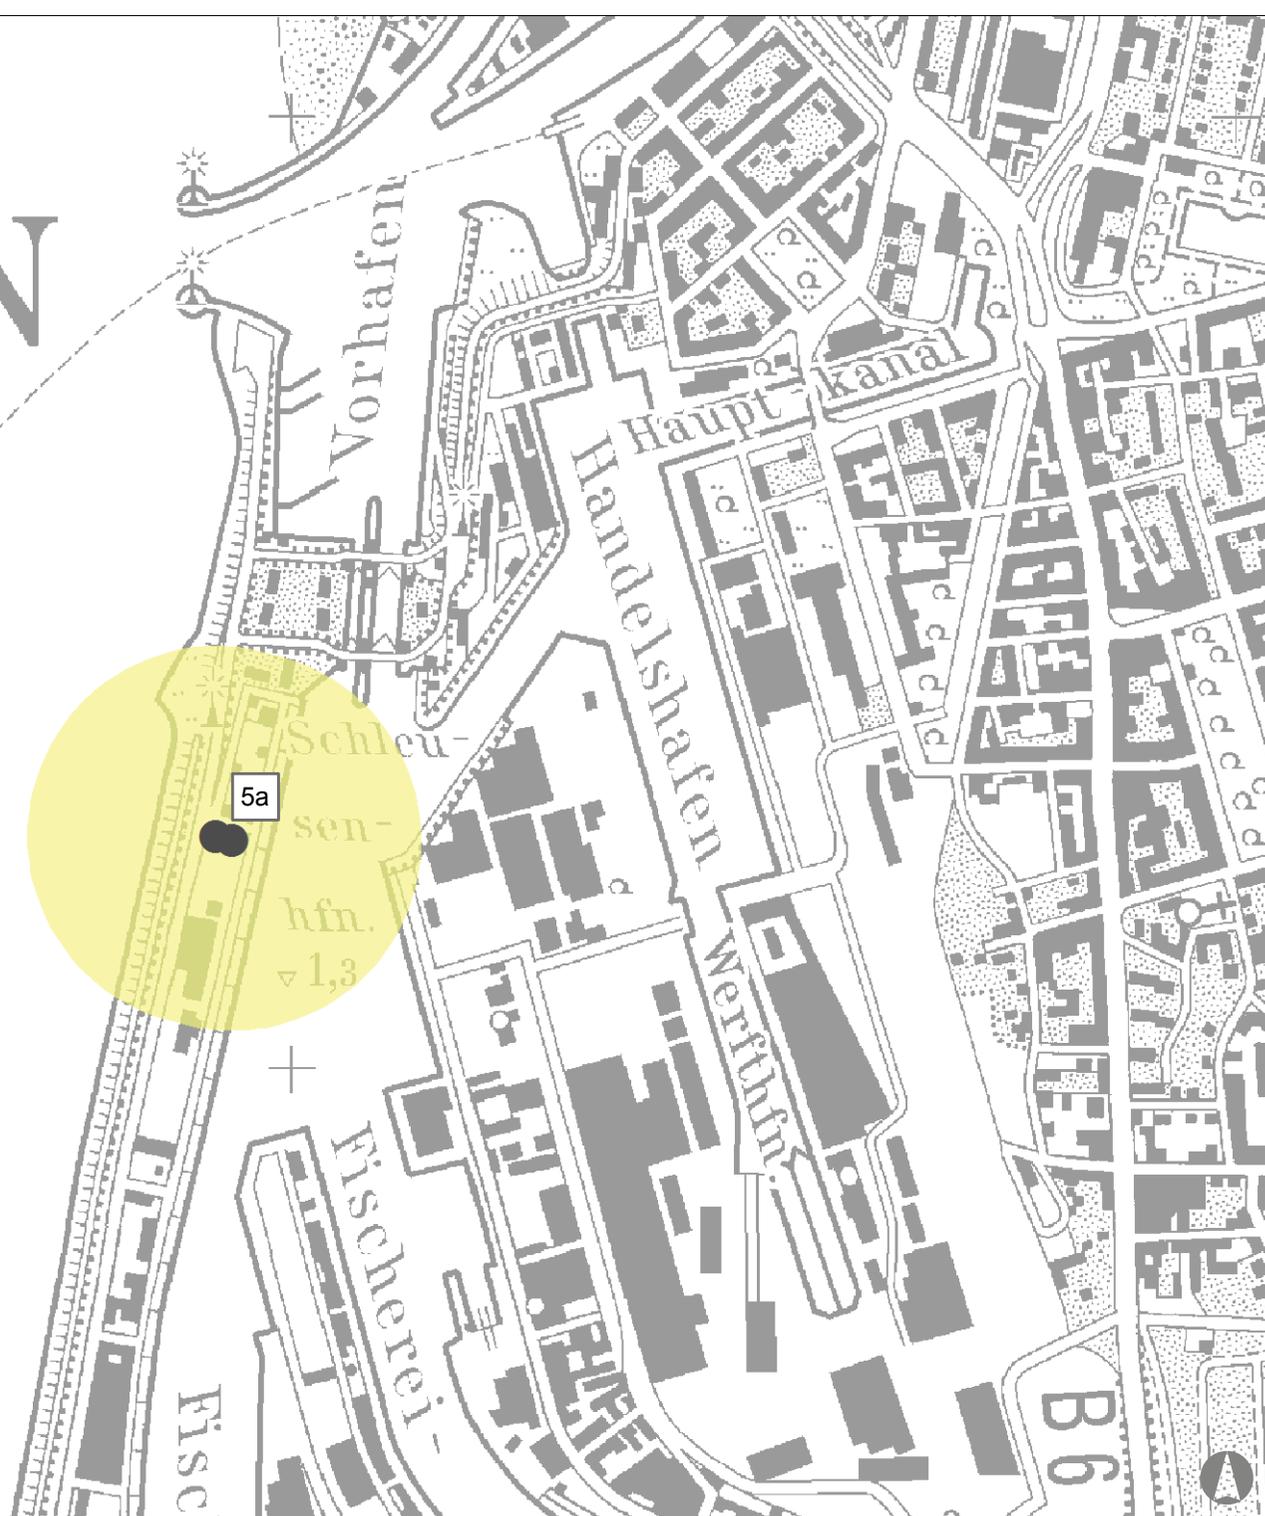


Achtungsabstand für Wilhelm Hoyer

- Betriebsbereich
- Achtungsabstand

Anmerkung: Detaillierte Angaben zum Betriebsbereich und zum Abstand sind der beigefügten Tabelle unter der entsprechenden Nummer zu entnehmen.

Stand: September 2016

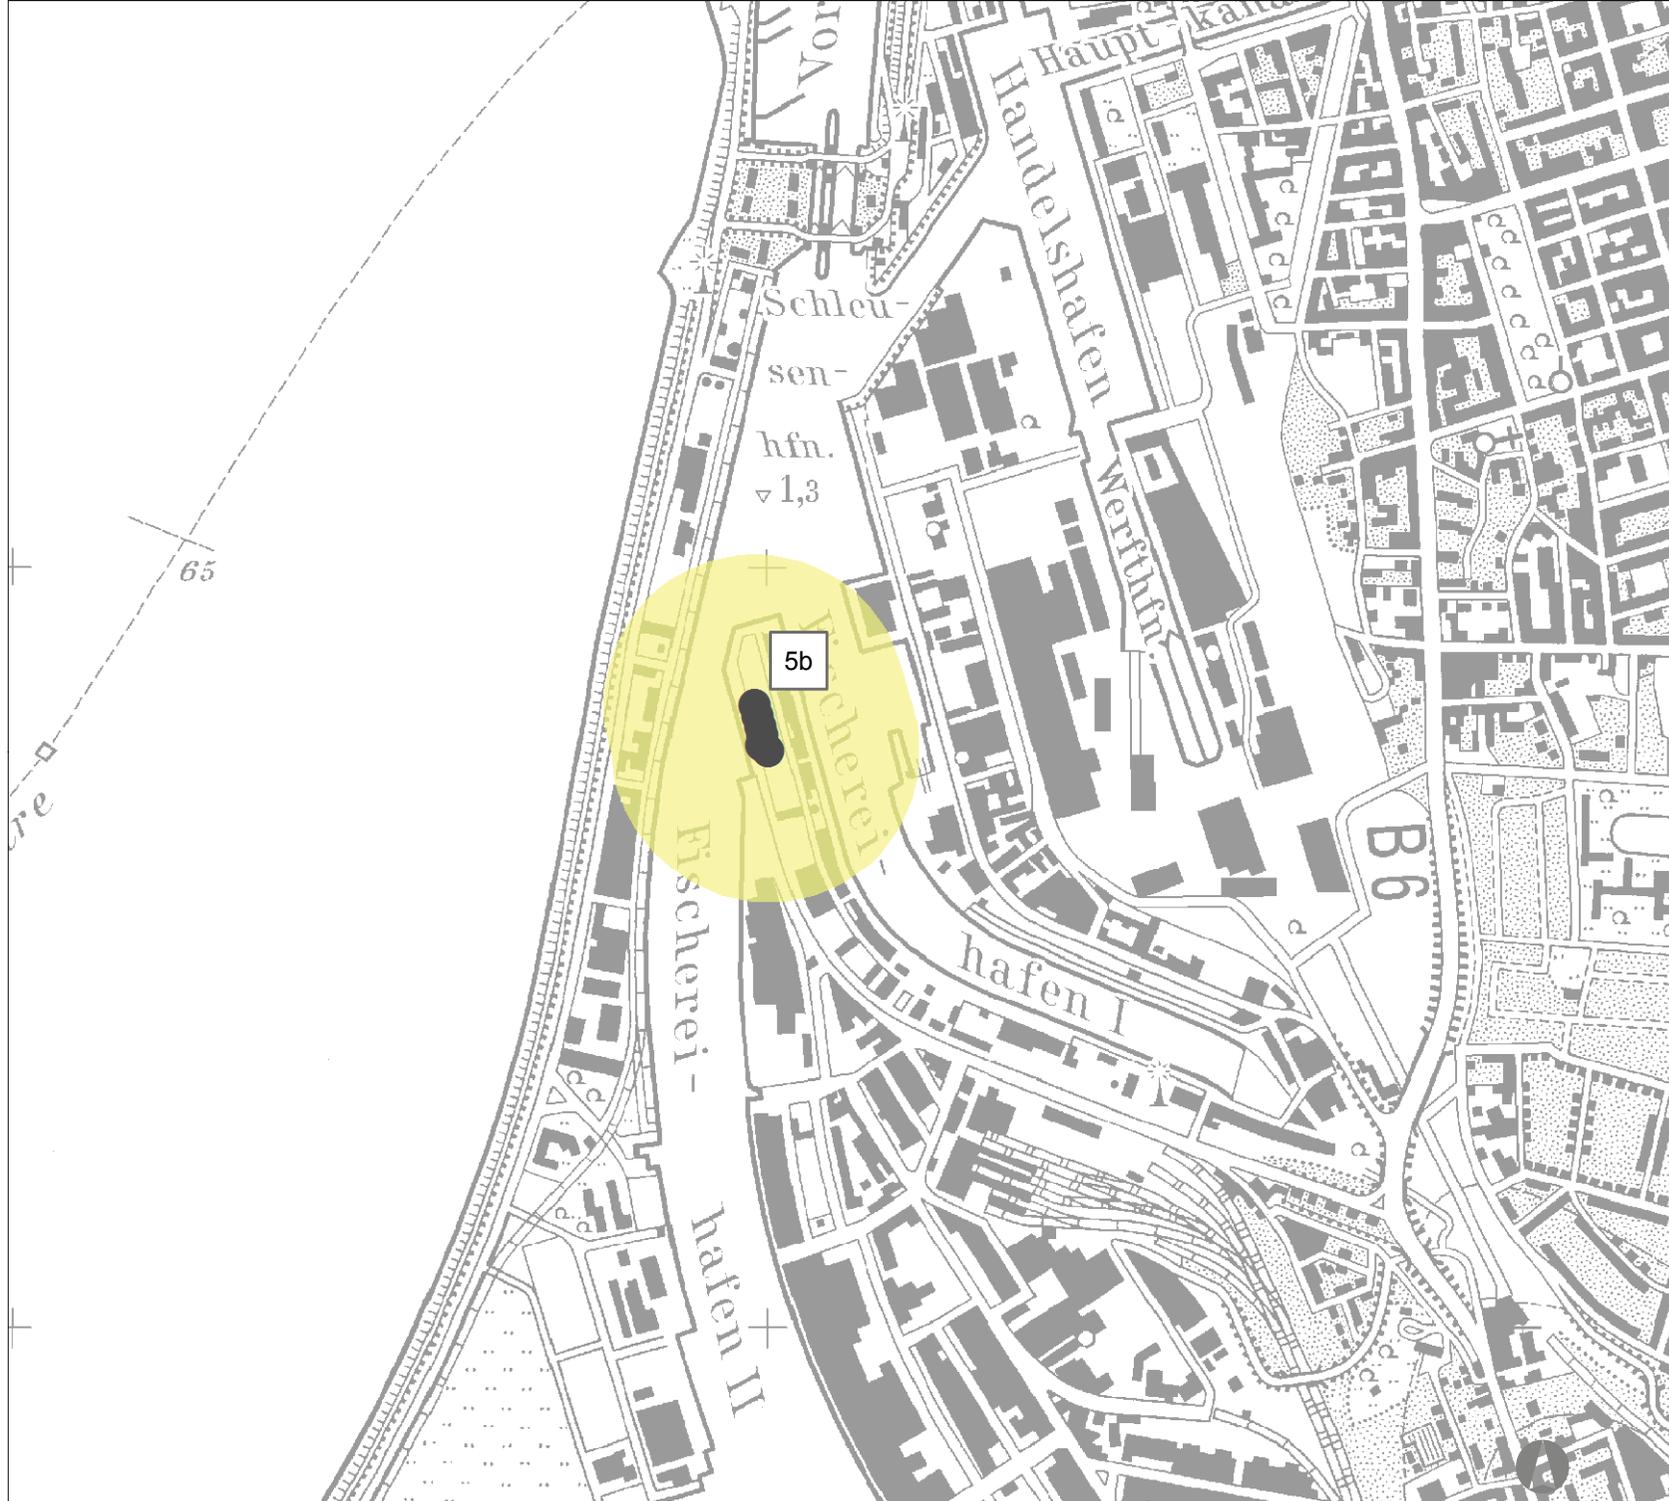


Angemessener
Sicherheitsabstand
Arcelor Mittal

- Betriebsbereich
- Angemessener Sicherheitsabstand

Anmerkung: Detaillierte Angaben zum Betriebsbereich und zum Abstand sind der beigefügten Tabelle unter der entsprechenden Nummer zu entnehmen.

Stand: September 2016

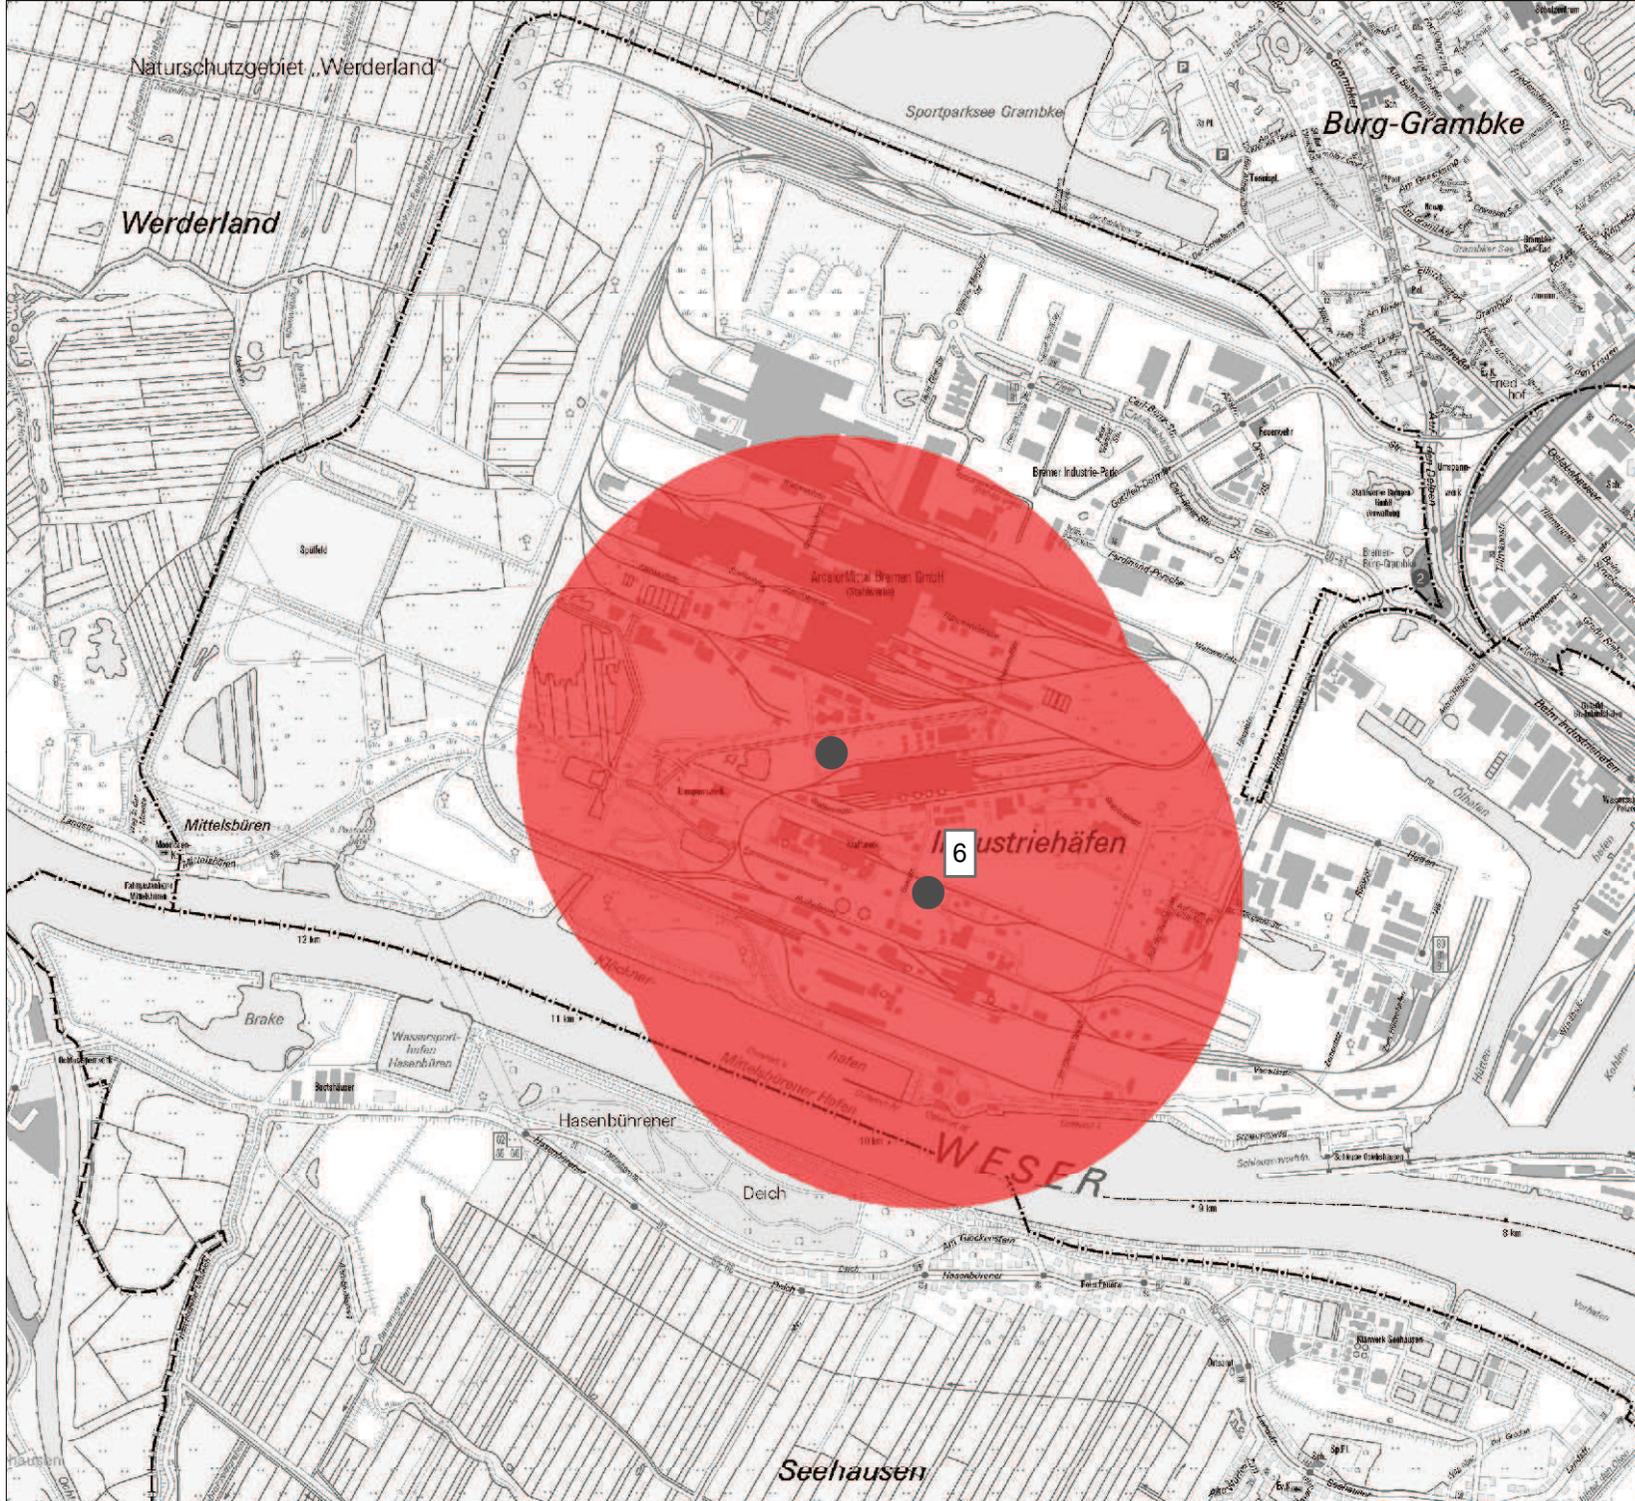


Angemessener Sicherheitsabstand WeserPetrol Seehafen- tanklager

- Betriebsbereich
- Angemessener Sicherheitsabstand

Anmerkung: Detaillierte Angaben zum Betriebsbereich und zum Abstand sind der beigefügten Tabelle unter der entsprechenden Nummer zu entnehmen.

Stand: September 2016

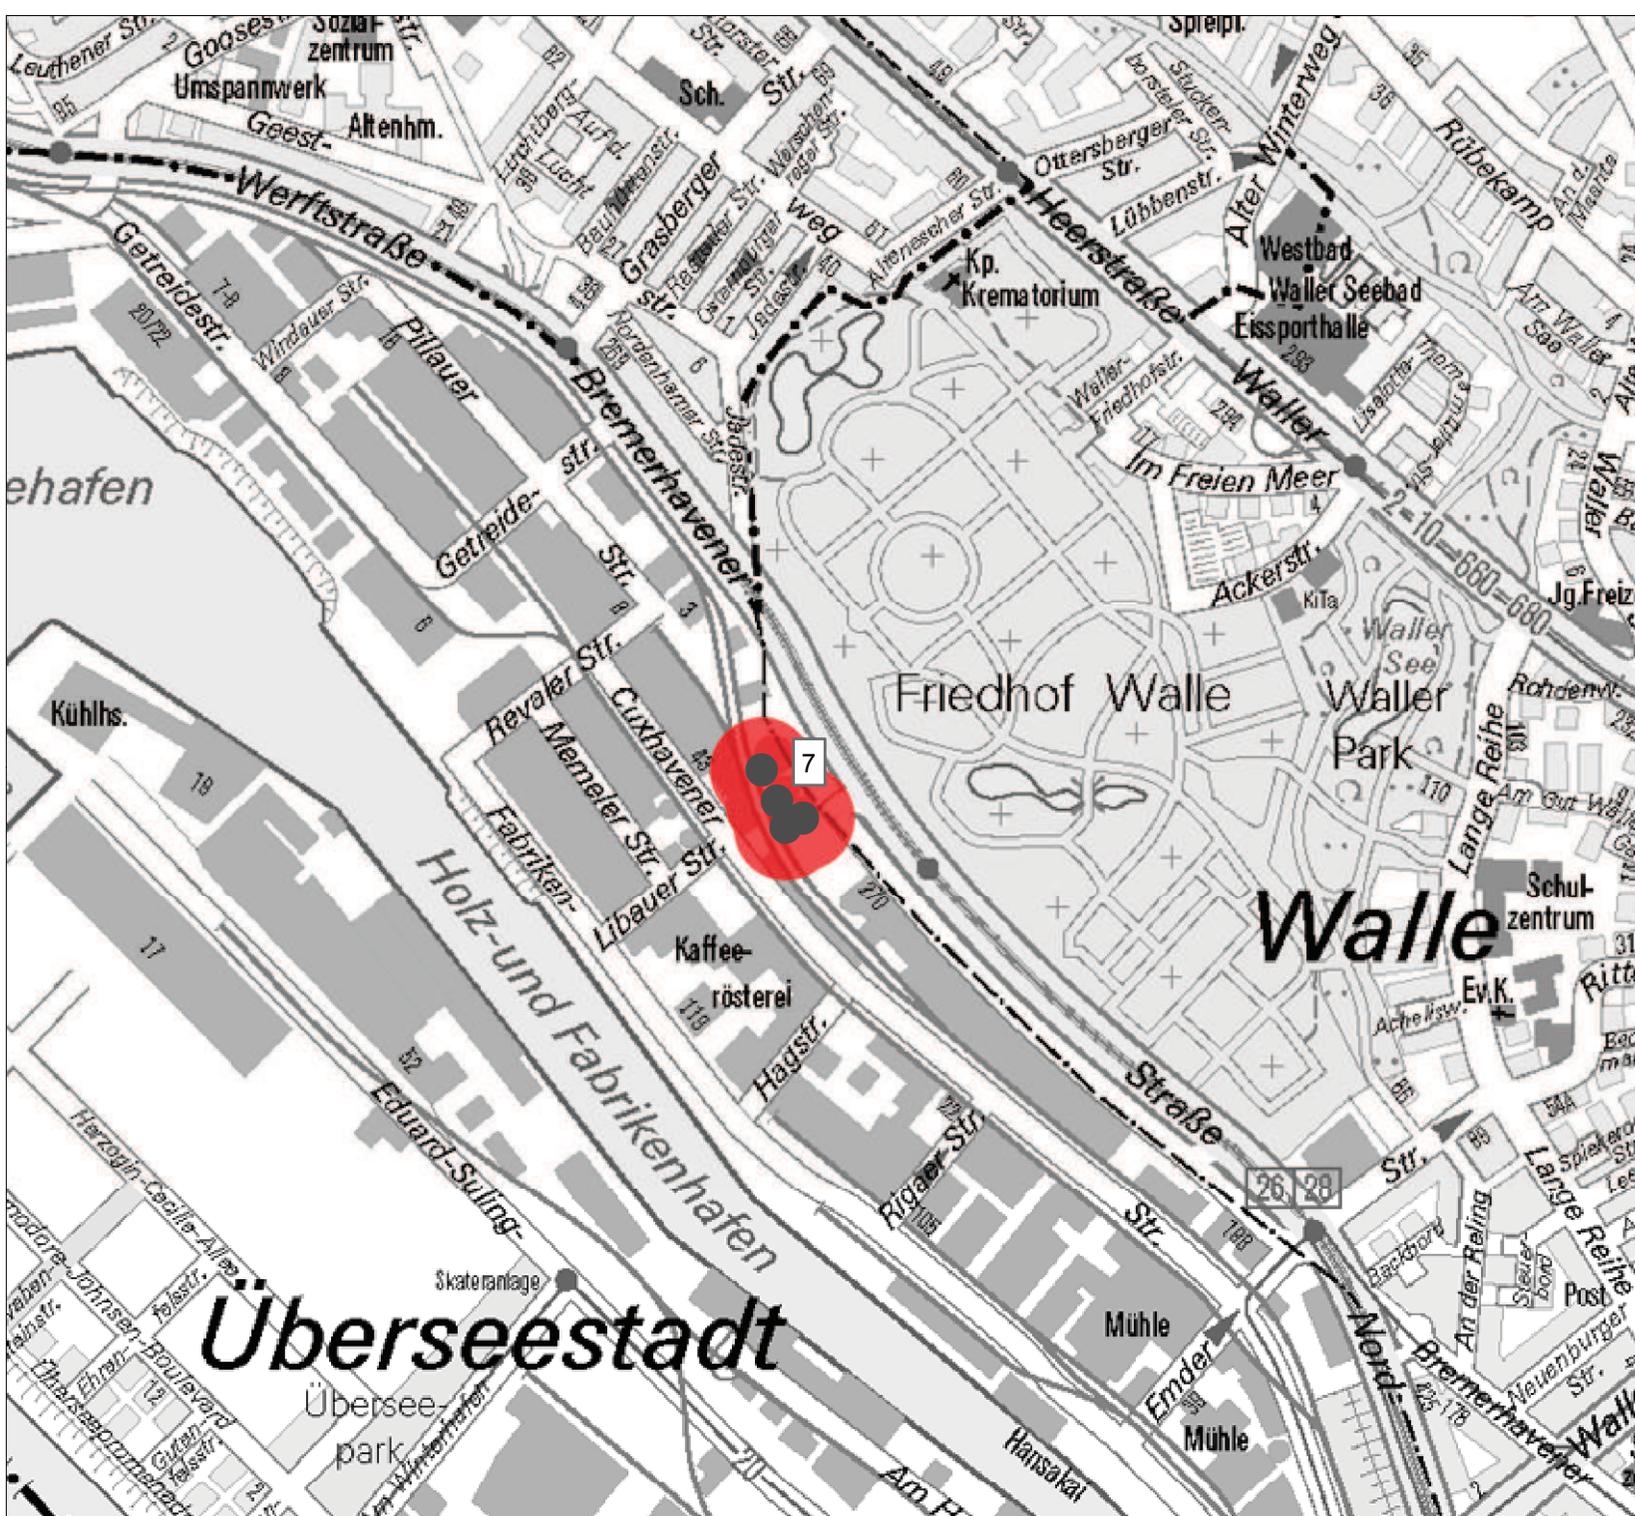

Angemessener Sicherheitsabstand WeserPetrol Seehafen- tanklager

- Betriebsbereich
- Angemessener Sicherheitsabstand

Anmerkung: Detaillierte Angaben zum Betriebsbereich und zum Abstand sind der beigefügten Tabelle unter der entsprechenden Nummer zu entnehmen.

Stand: September 2016




Angemessener Sicherheitsabstand Weser Tanking

- Betriebsbereich
- Angemessener Sicherheitsabstand

Anmerkung: Detaillierte Angaben zum Betriebsbereich und zum Abstand sind der beigefügten Tabelle unter der entsprechenden Nummer zu entnehmen.

Stand: September 2016

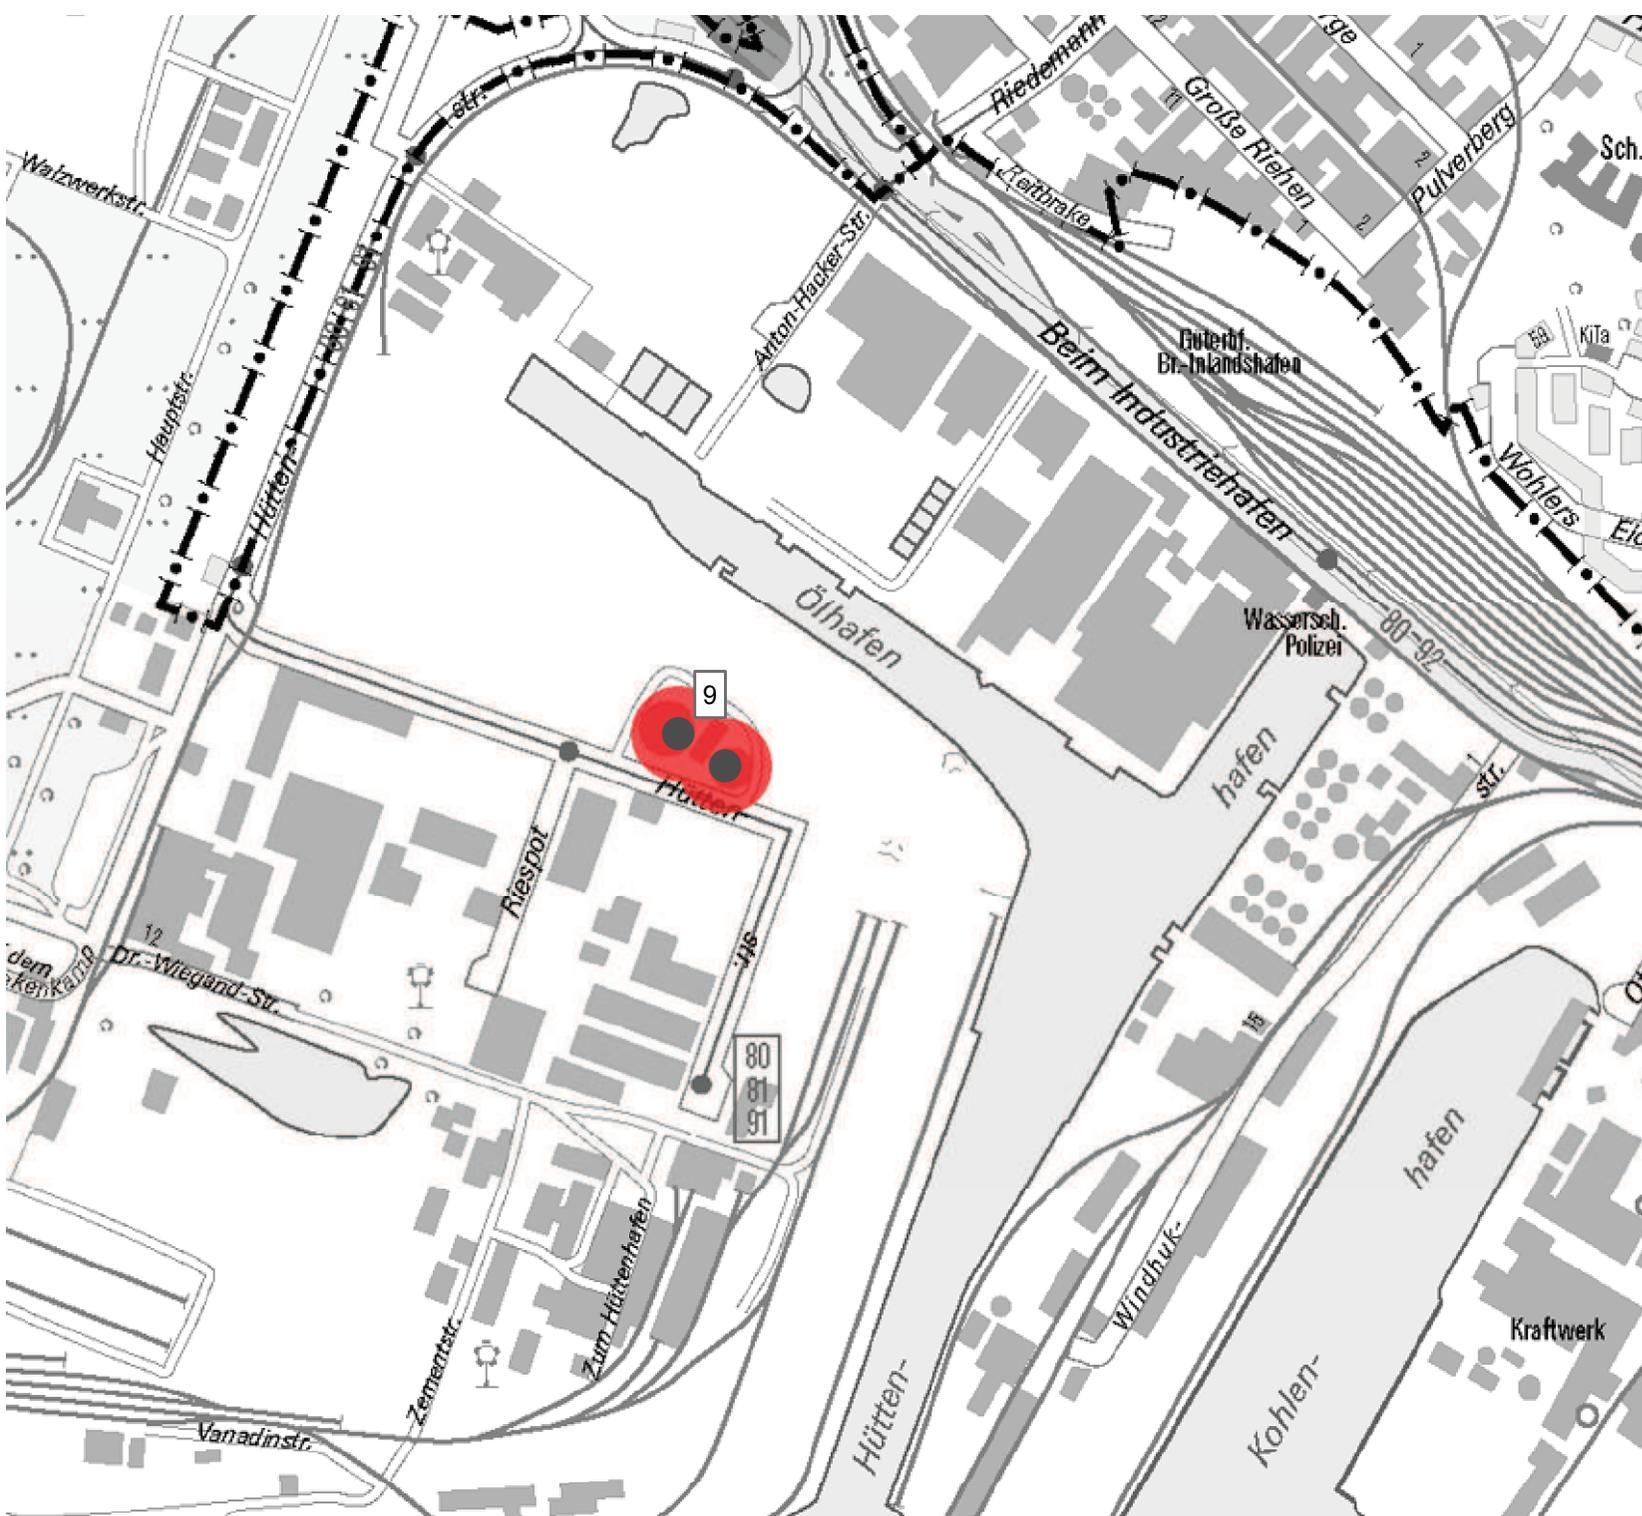


Angemessener Sicherheitsabstand HGM Energy

- Betriebsbereich
- Angemessener Sicherheitsabstand

Anmerkung: Detaillierte Angaben zum Betriebsbereich und zum Abstand sind der beigefügten Tabelle unter der entsprechenden Nummer zu entnehmen.

Stand: September 2016

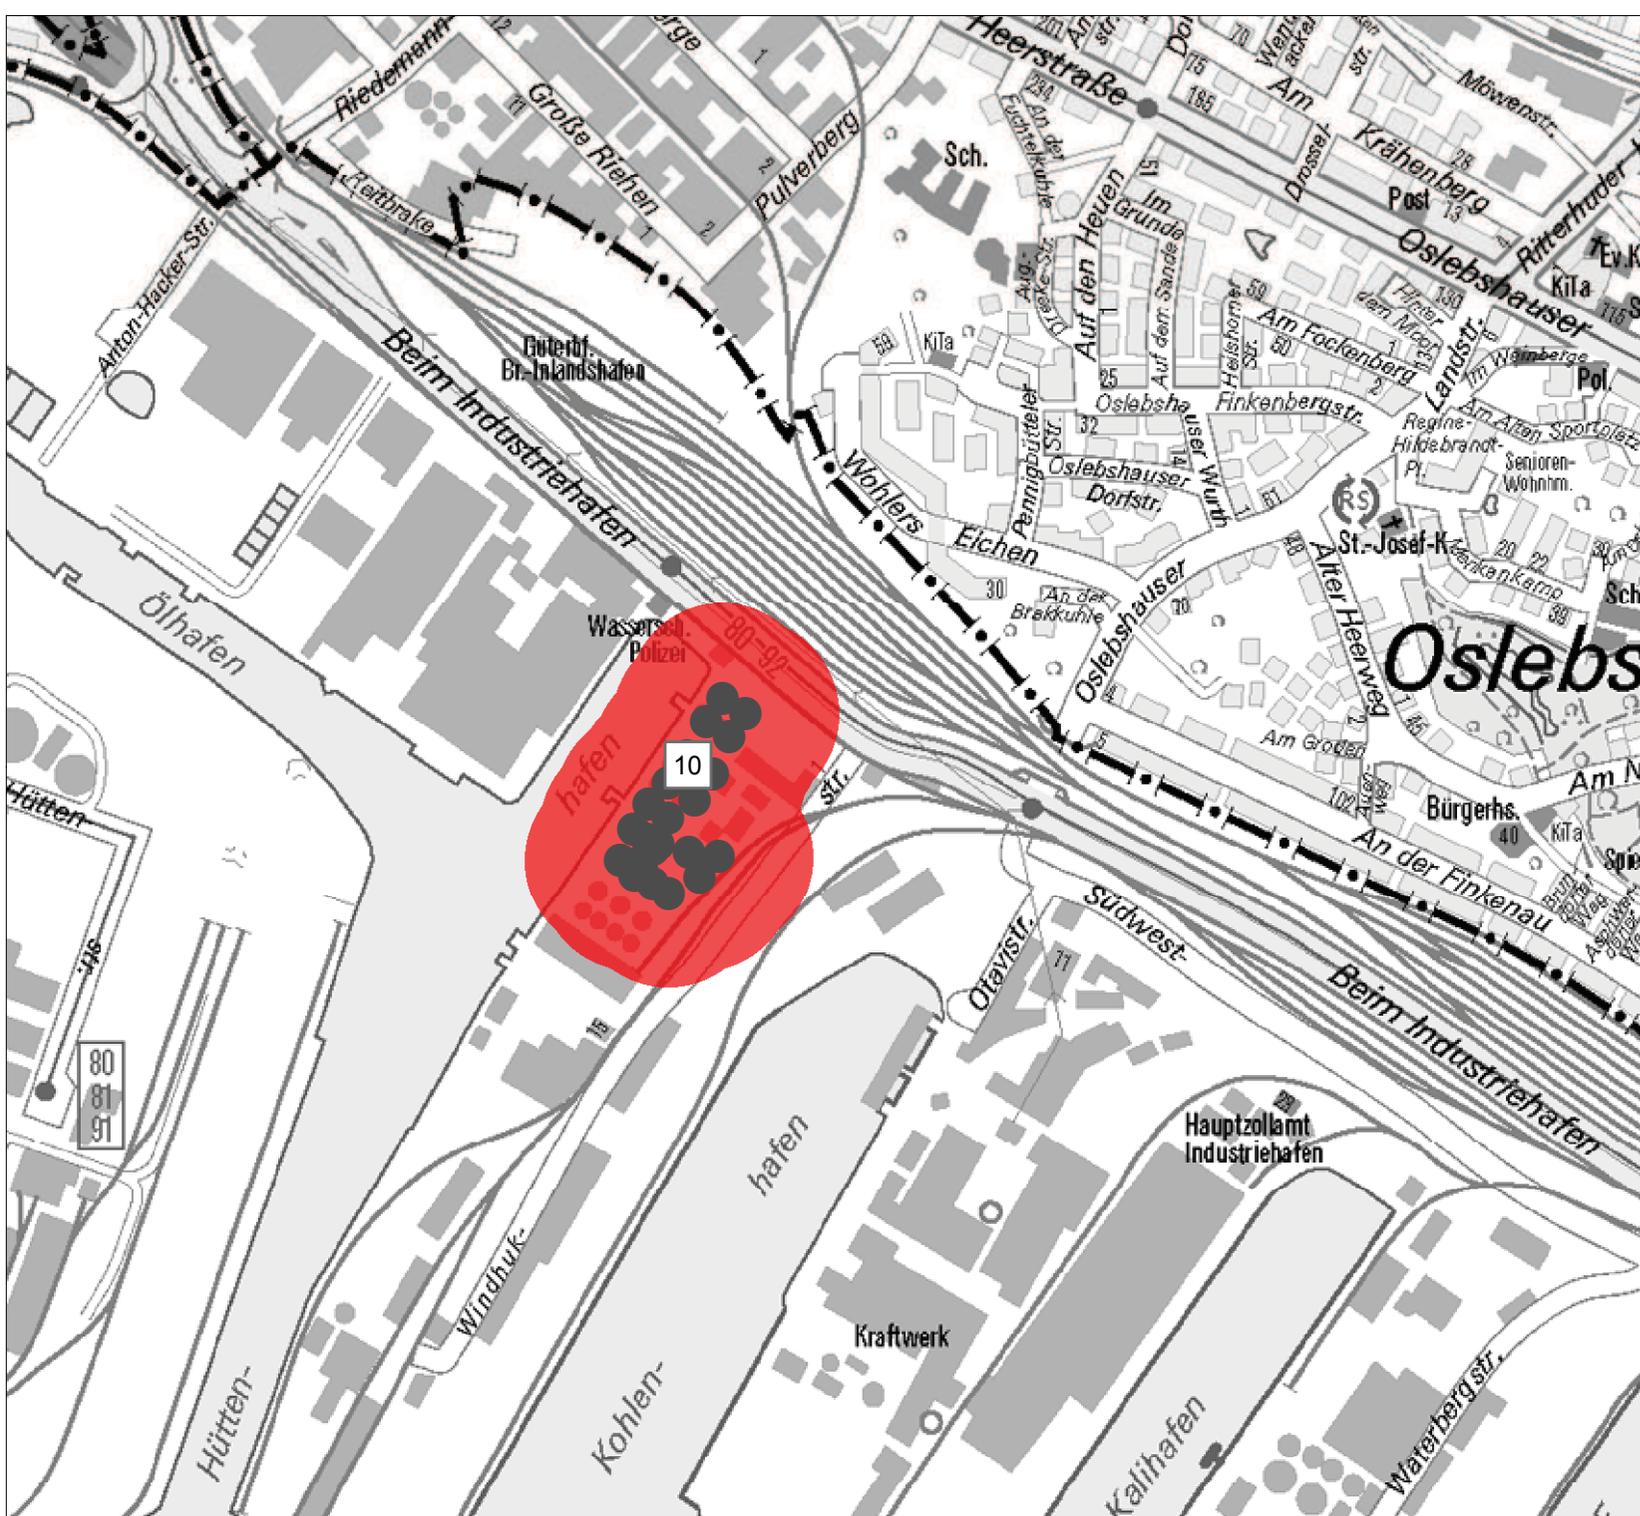

Achtungsabstand


Progas & Co KG

 Betriebsfläche

 Achtungsabstand

Anmerkung: Detaillierte Angaben zum Betriebsbereich und zum Abstand sind der beigefügten Tabelle unter der entsprechenden Nummer zu entnehmen.

Stand: September 2016

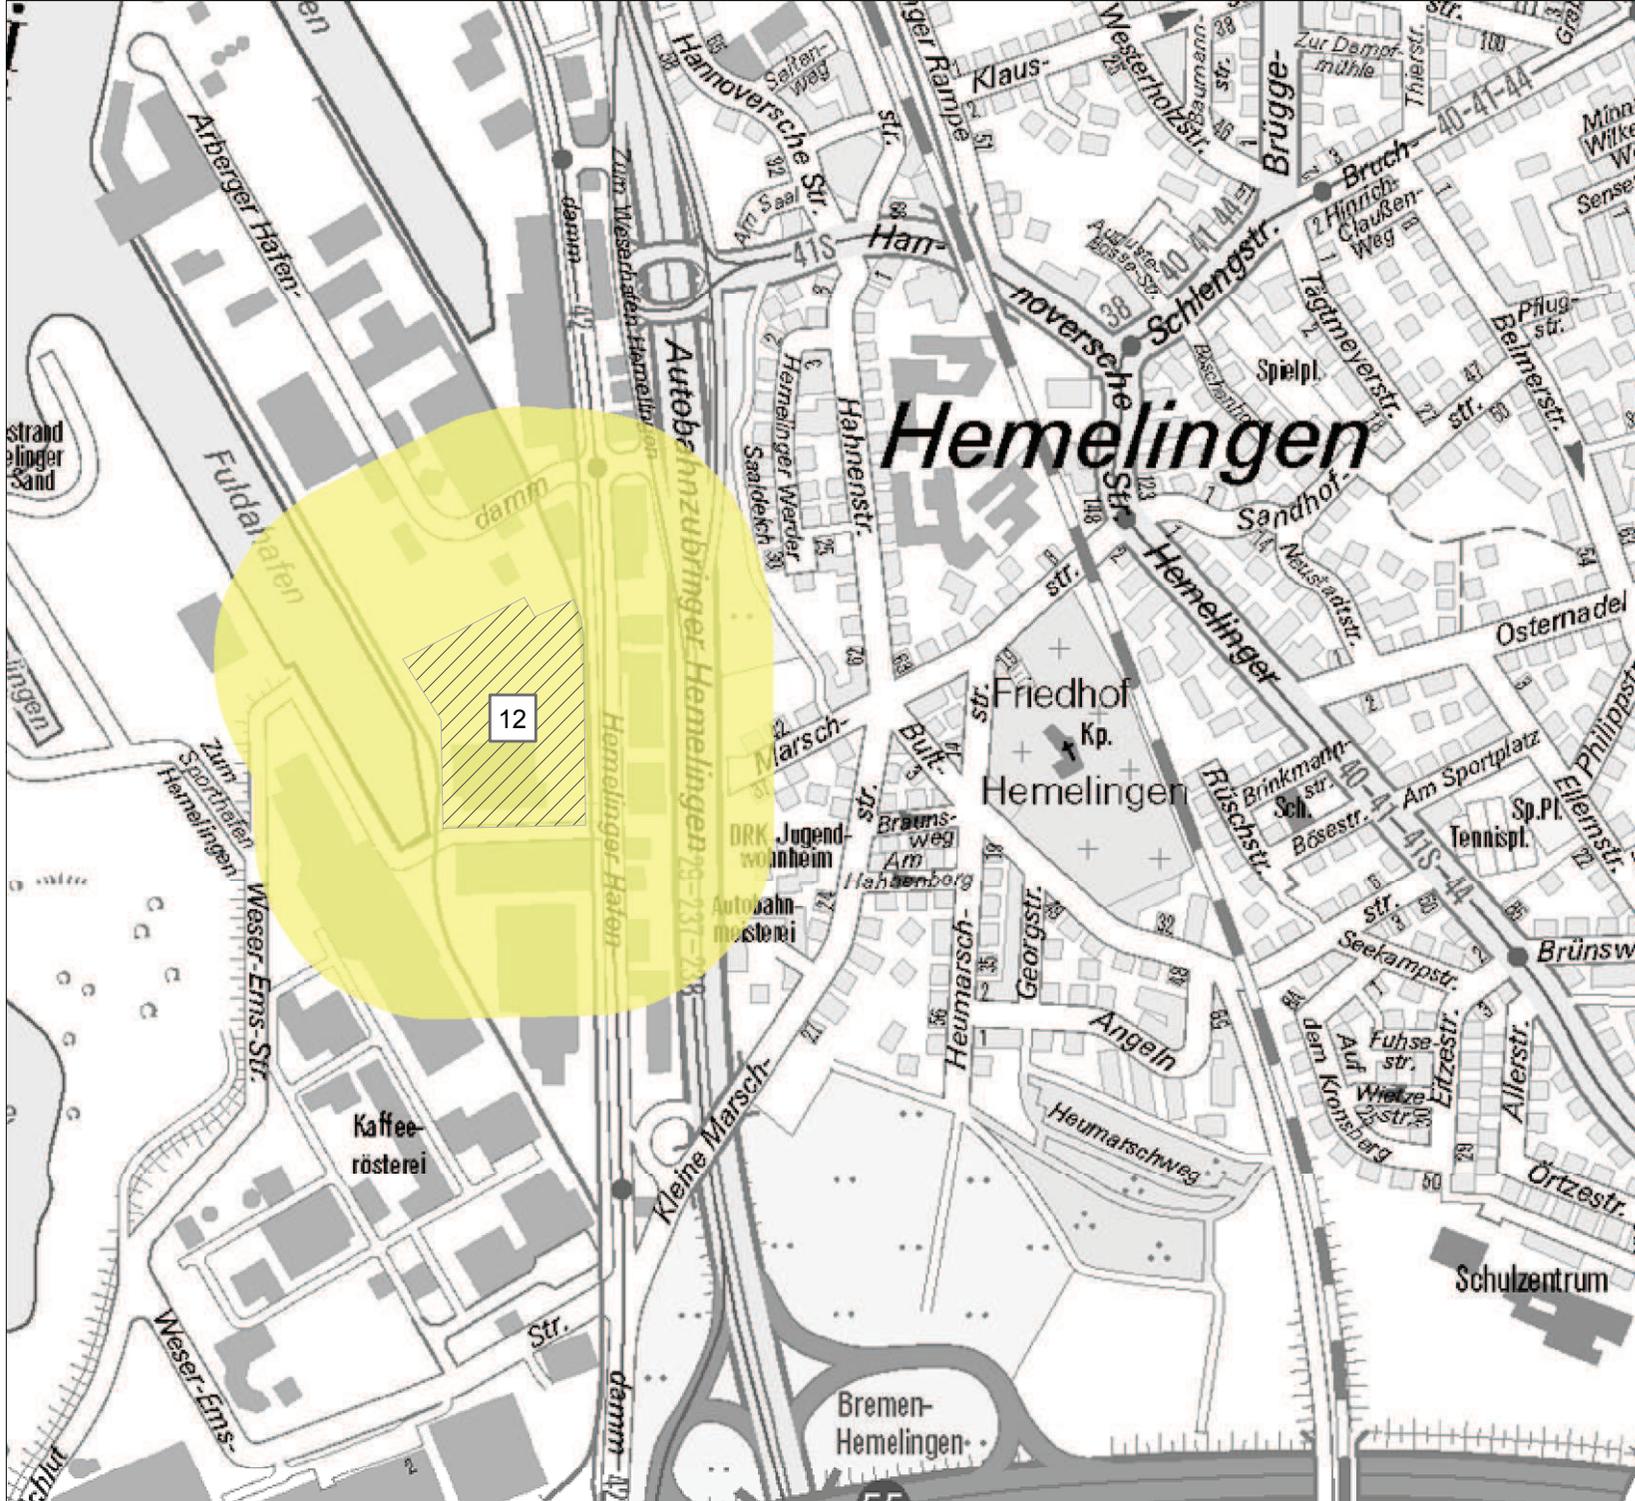


Achtungsabstand GDF Suez Deutschland

- Betriebsbereich
- Achtungsabstand

Anmerkung: Detaillierte Angaben zum Betriebsbereich und zum Abstand sind der beigefügten Tabelle unter der entsprechenden Nummer zu entnehmen.

Stand: September 2016

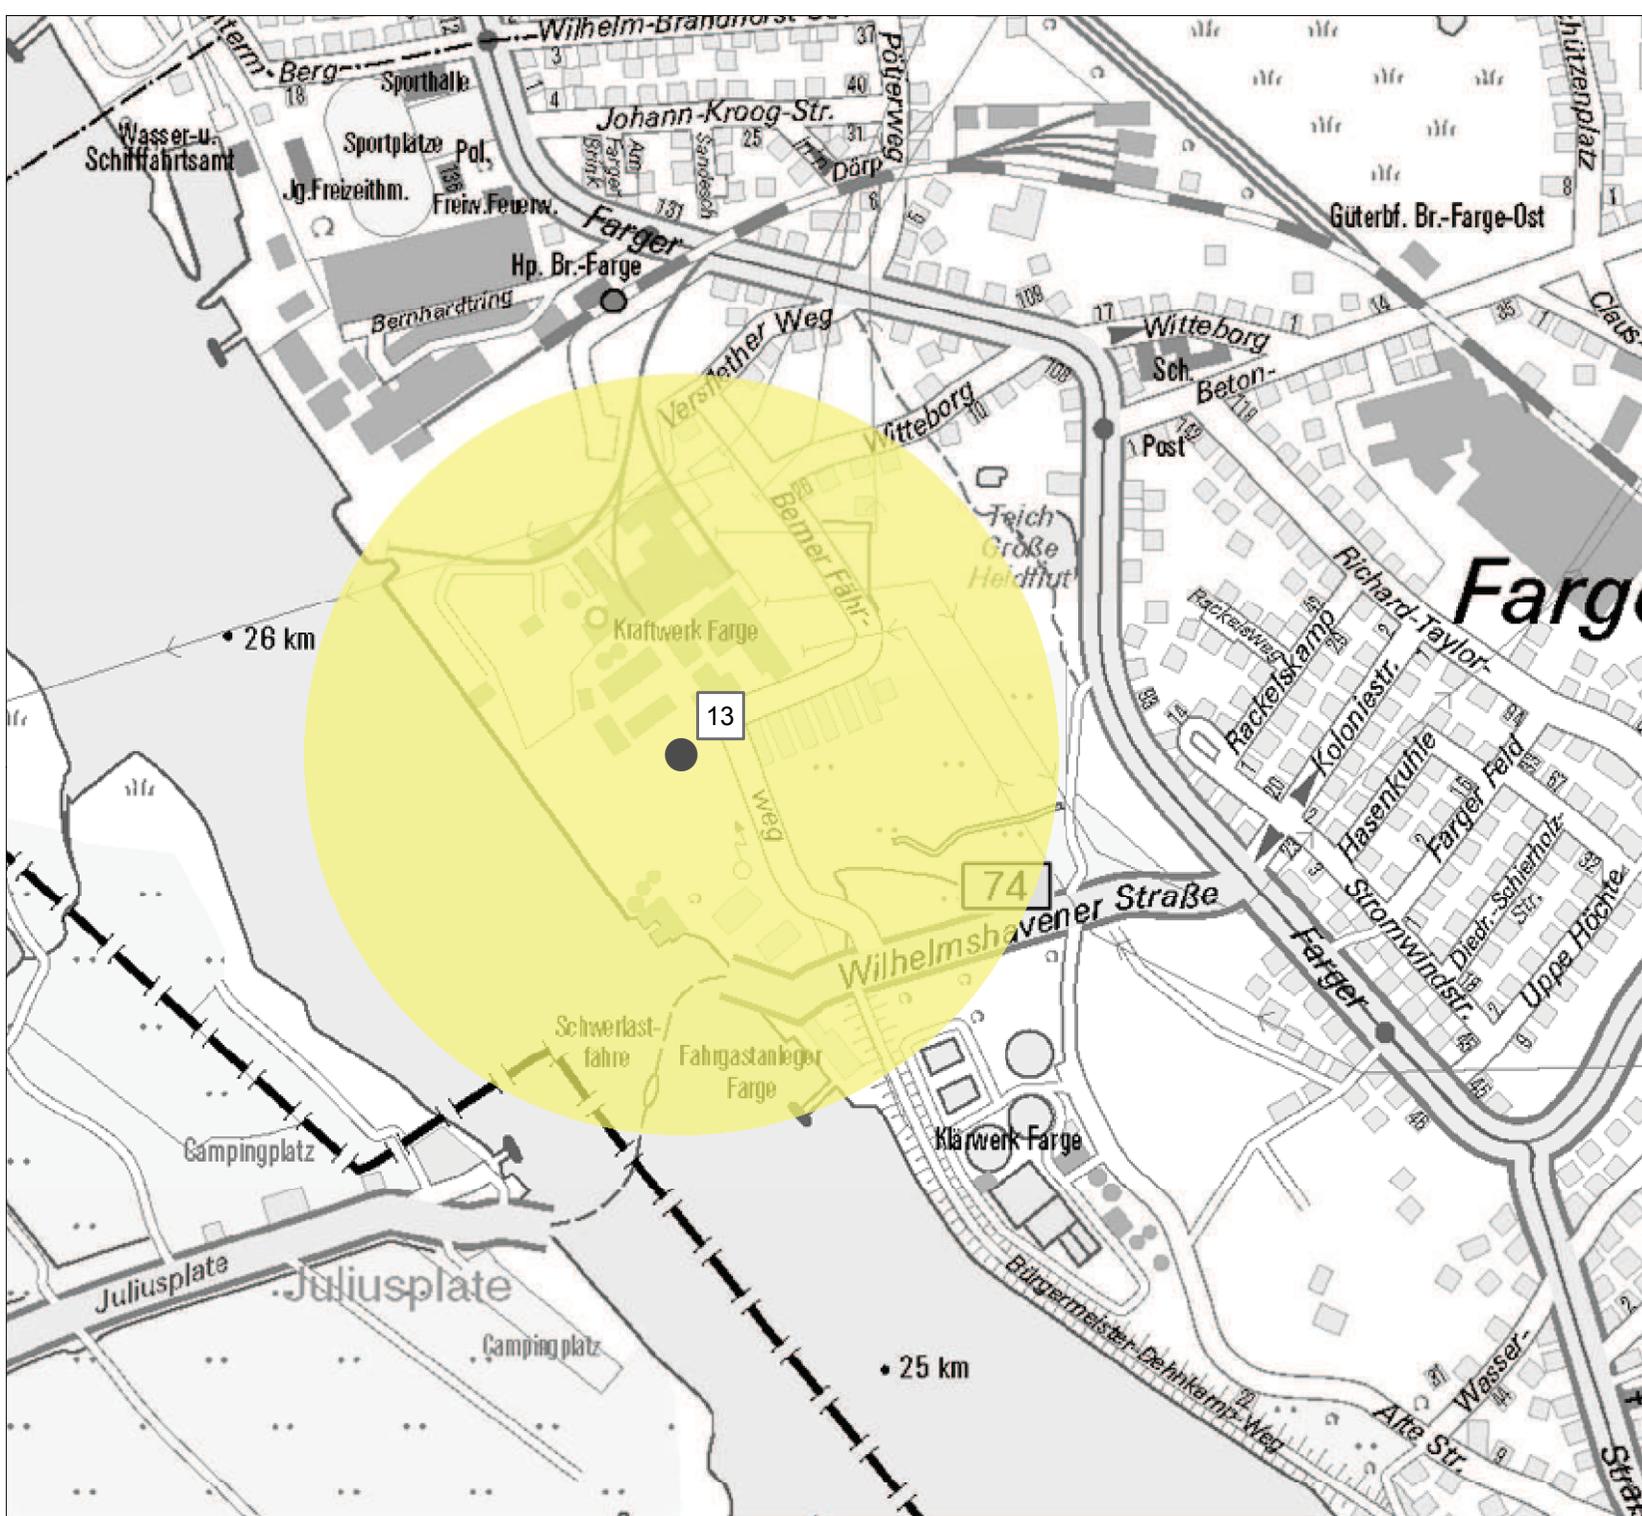


Achtungsabstand Beckmann Mineralöl- handel

- Betriebsbereich
- Achtungsabstand

Anmerkung: Detaillierte Angaben zum Betriebsbereich und zum Abstand sind der beigefügten Tabelle unter der entsprechenden Nummer zu entnehmen.

Stand: September 2016

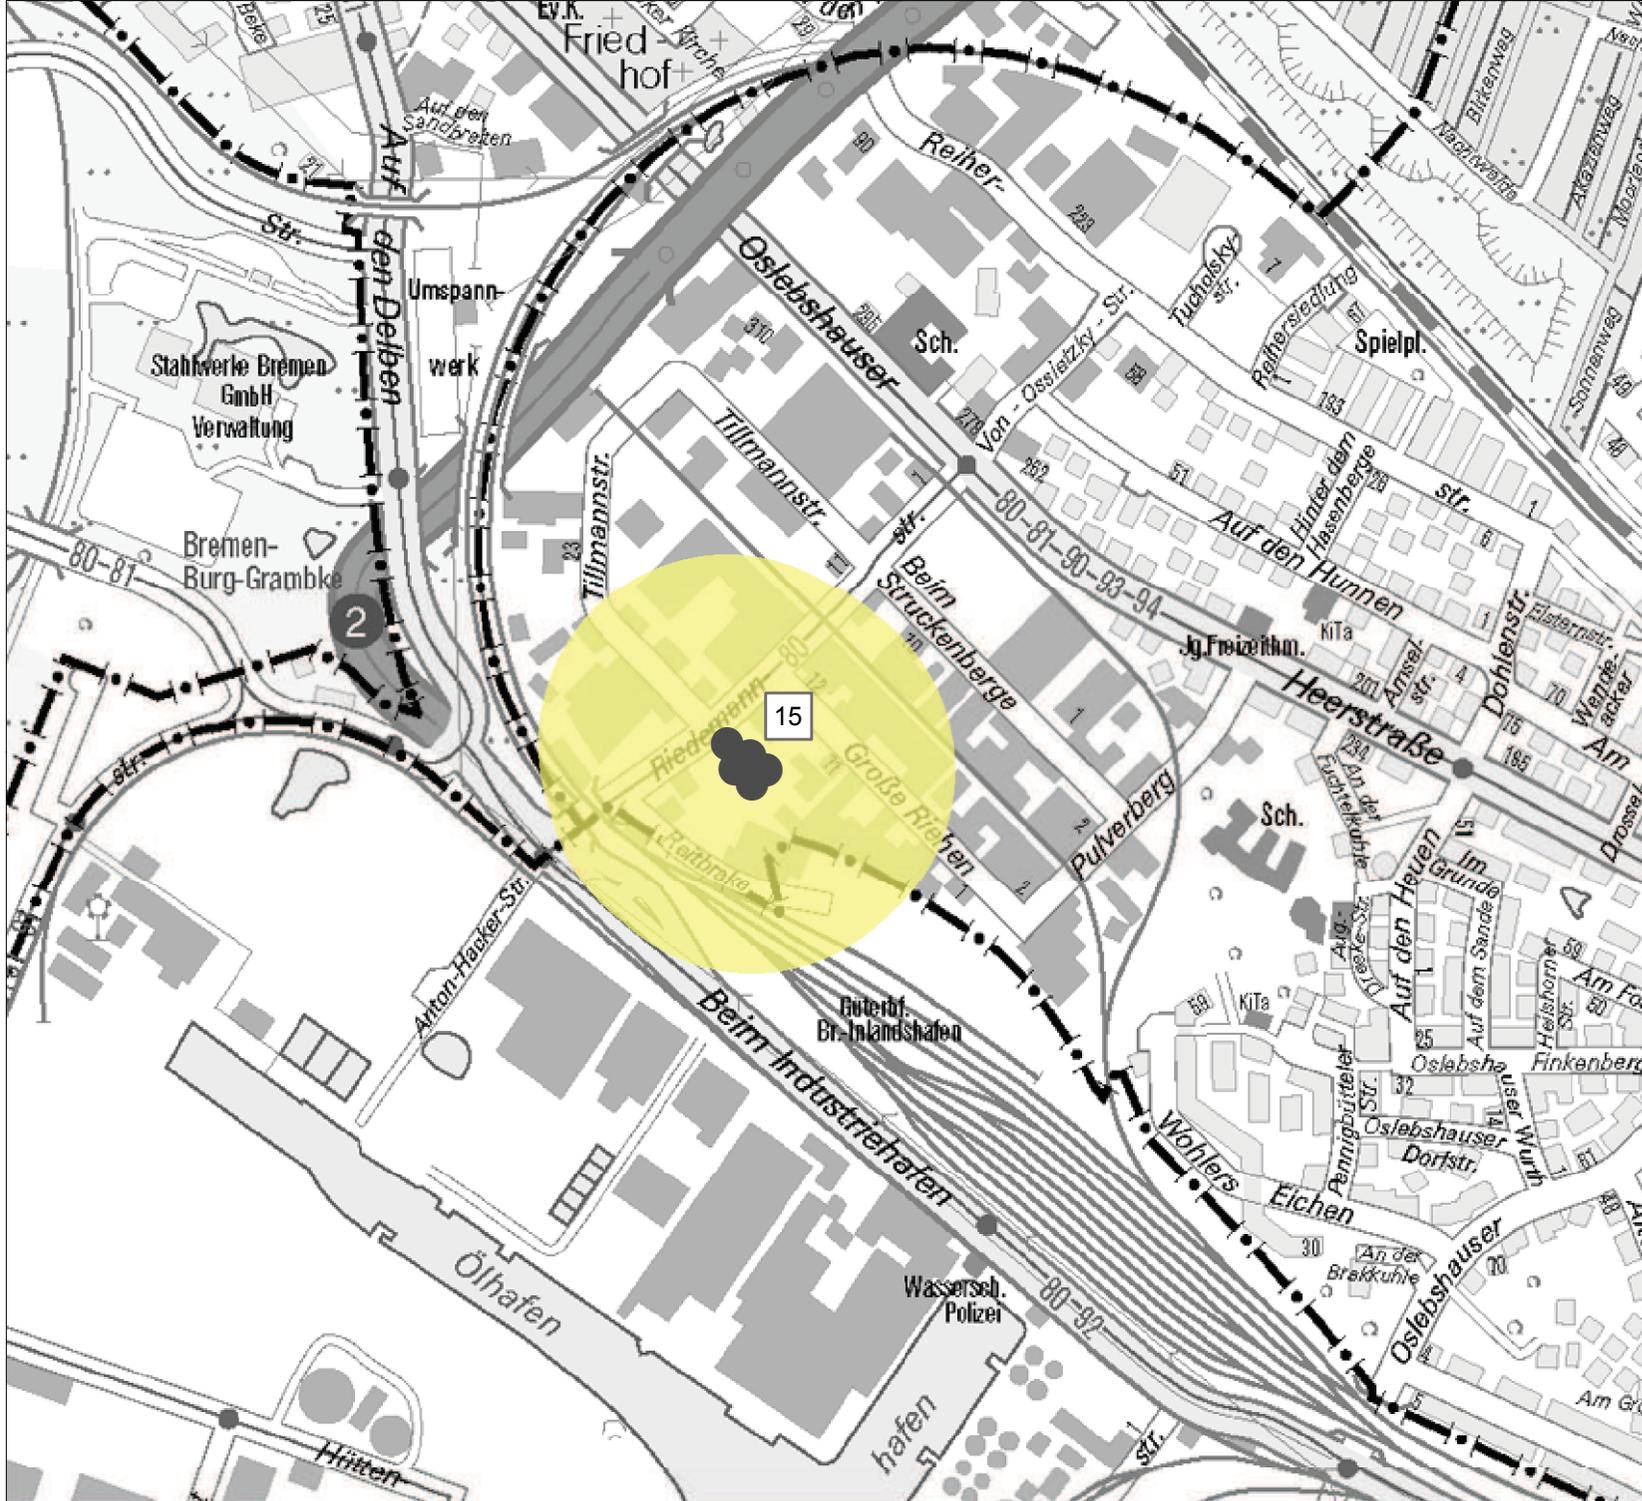

Achtungsabstand


PCG Packing Center GVZ-Bremen

 Betriebsbereich

 Achtungsabstand

Anmerkung: Detaillierte Angaben
zum Betriebsbereich und zum
Abstand sind der beigefügten
Tabelle unter der entsprechenden
Nummer zu entnehmen.

Stand: September 2016

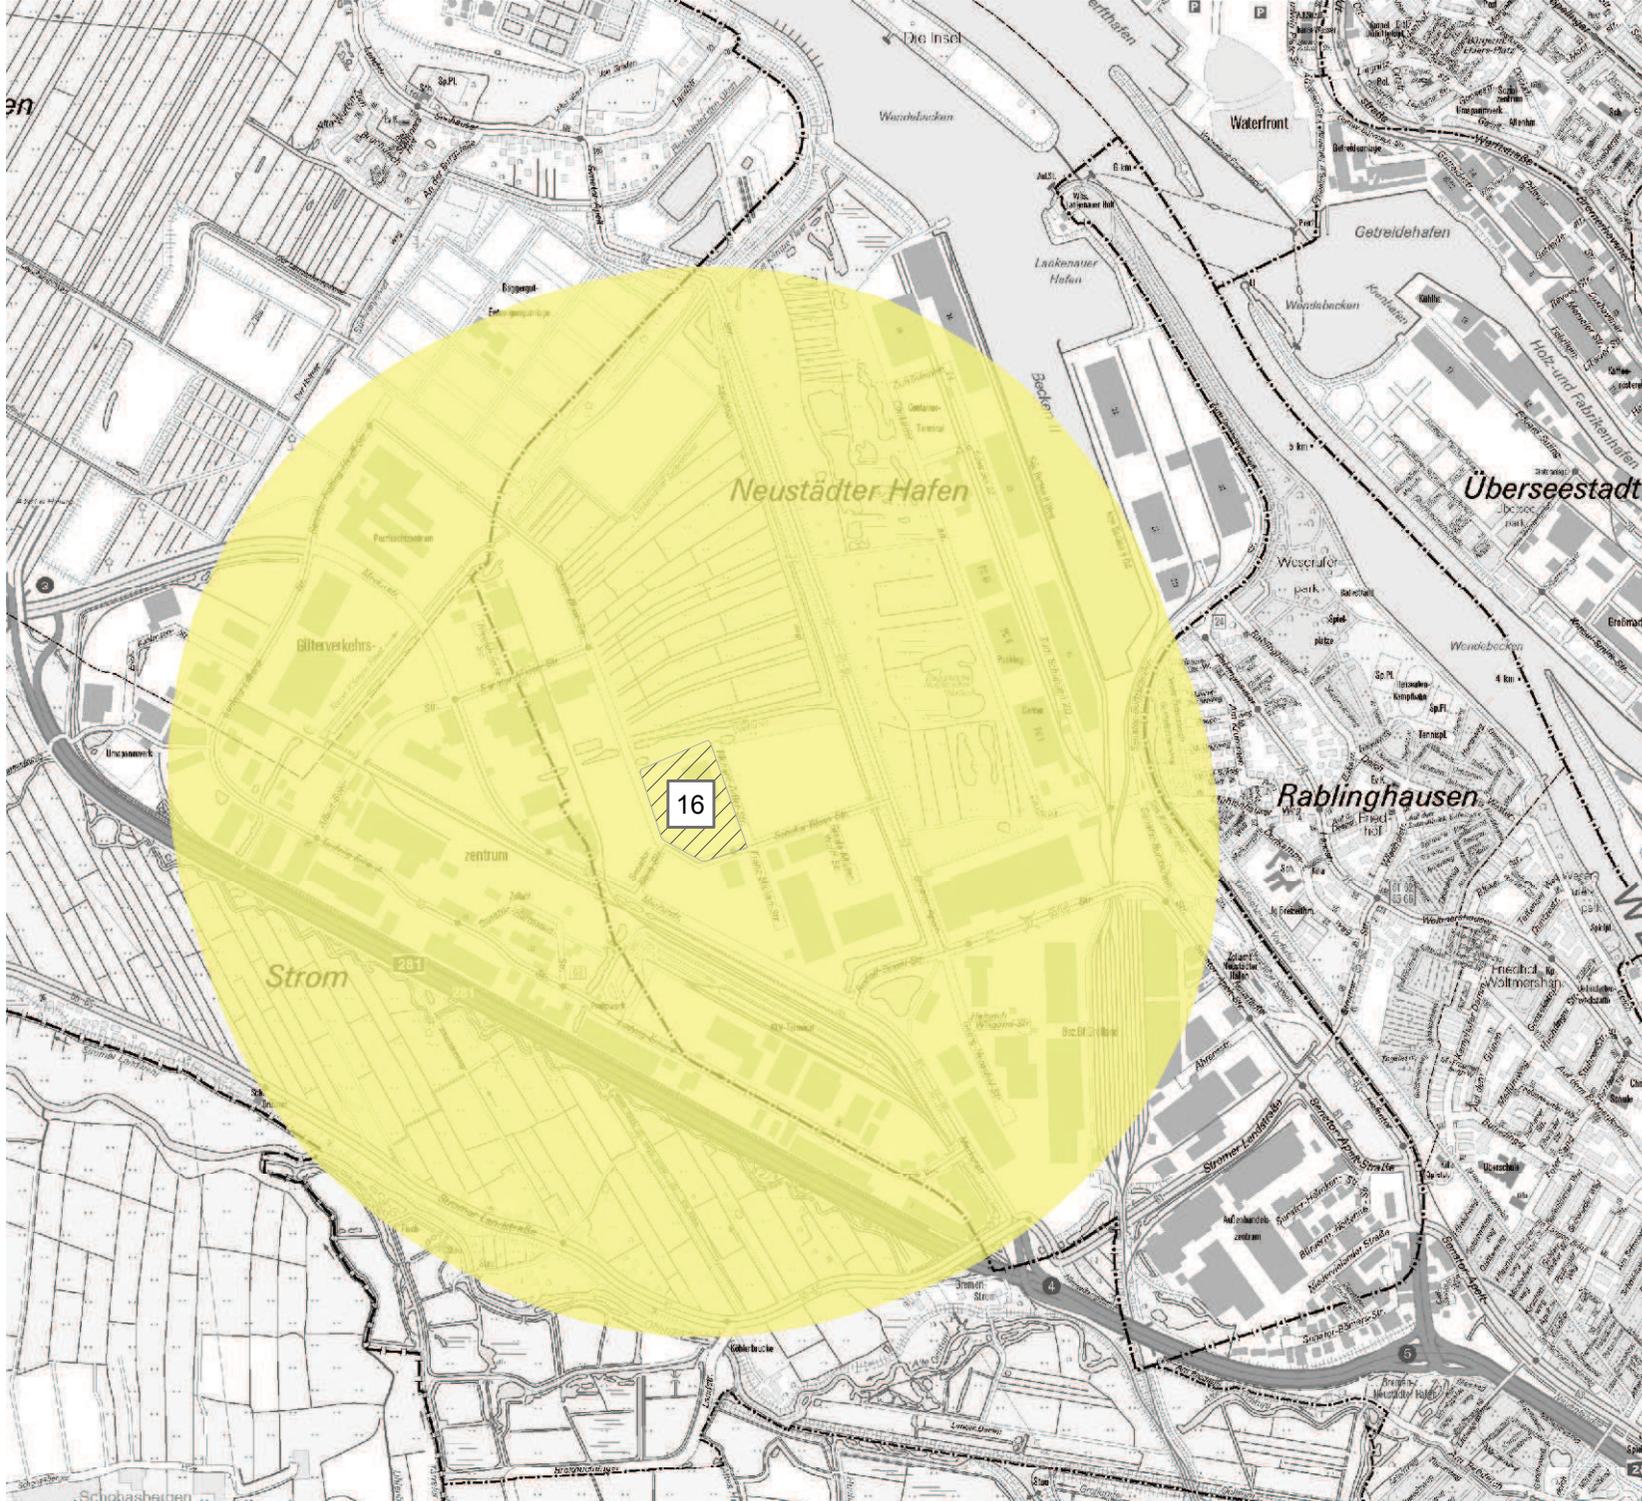


Achtungsabstand Weser Petrol Seehafen- tanklager

- Betriebsbereich
- Achtungsabstand

Anmerkung: Detaillierte Angaben
zum Betriebsbereich und zum
Abstand sind der beigefügten
Tabelle unter der entsprechenden
Nummer zu entnehmen.

Stand: September 2016

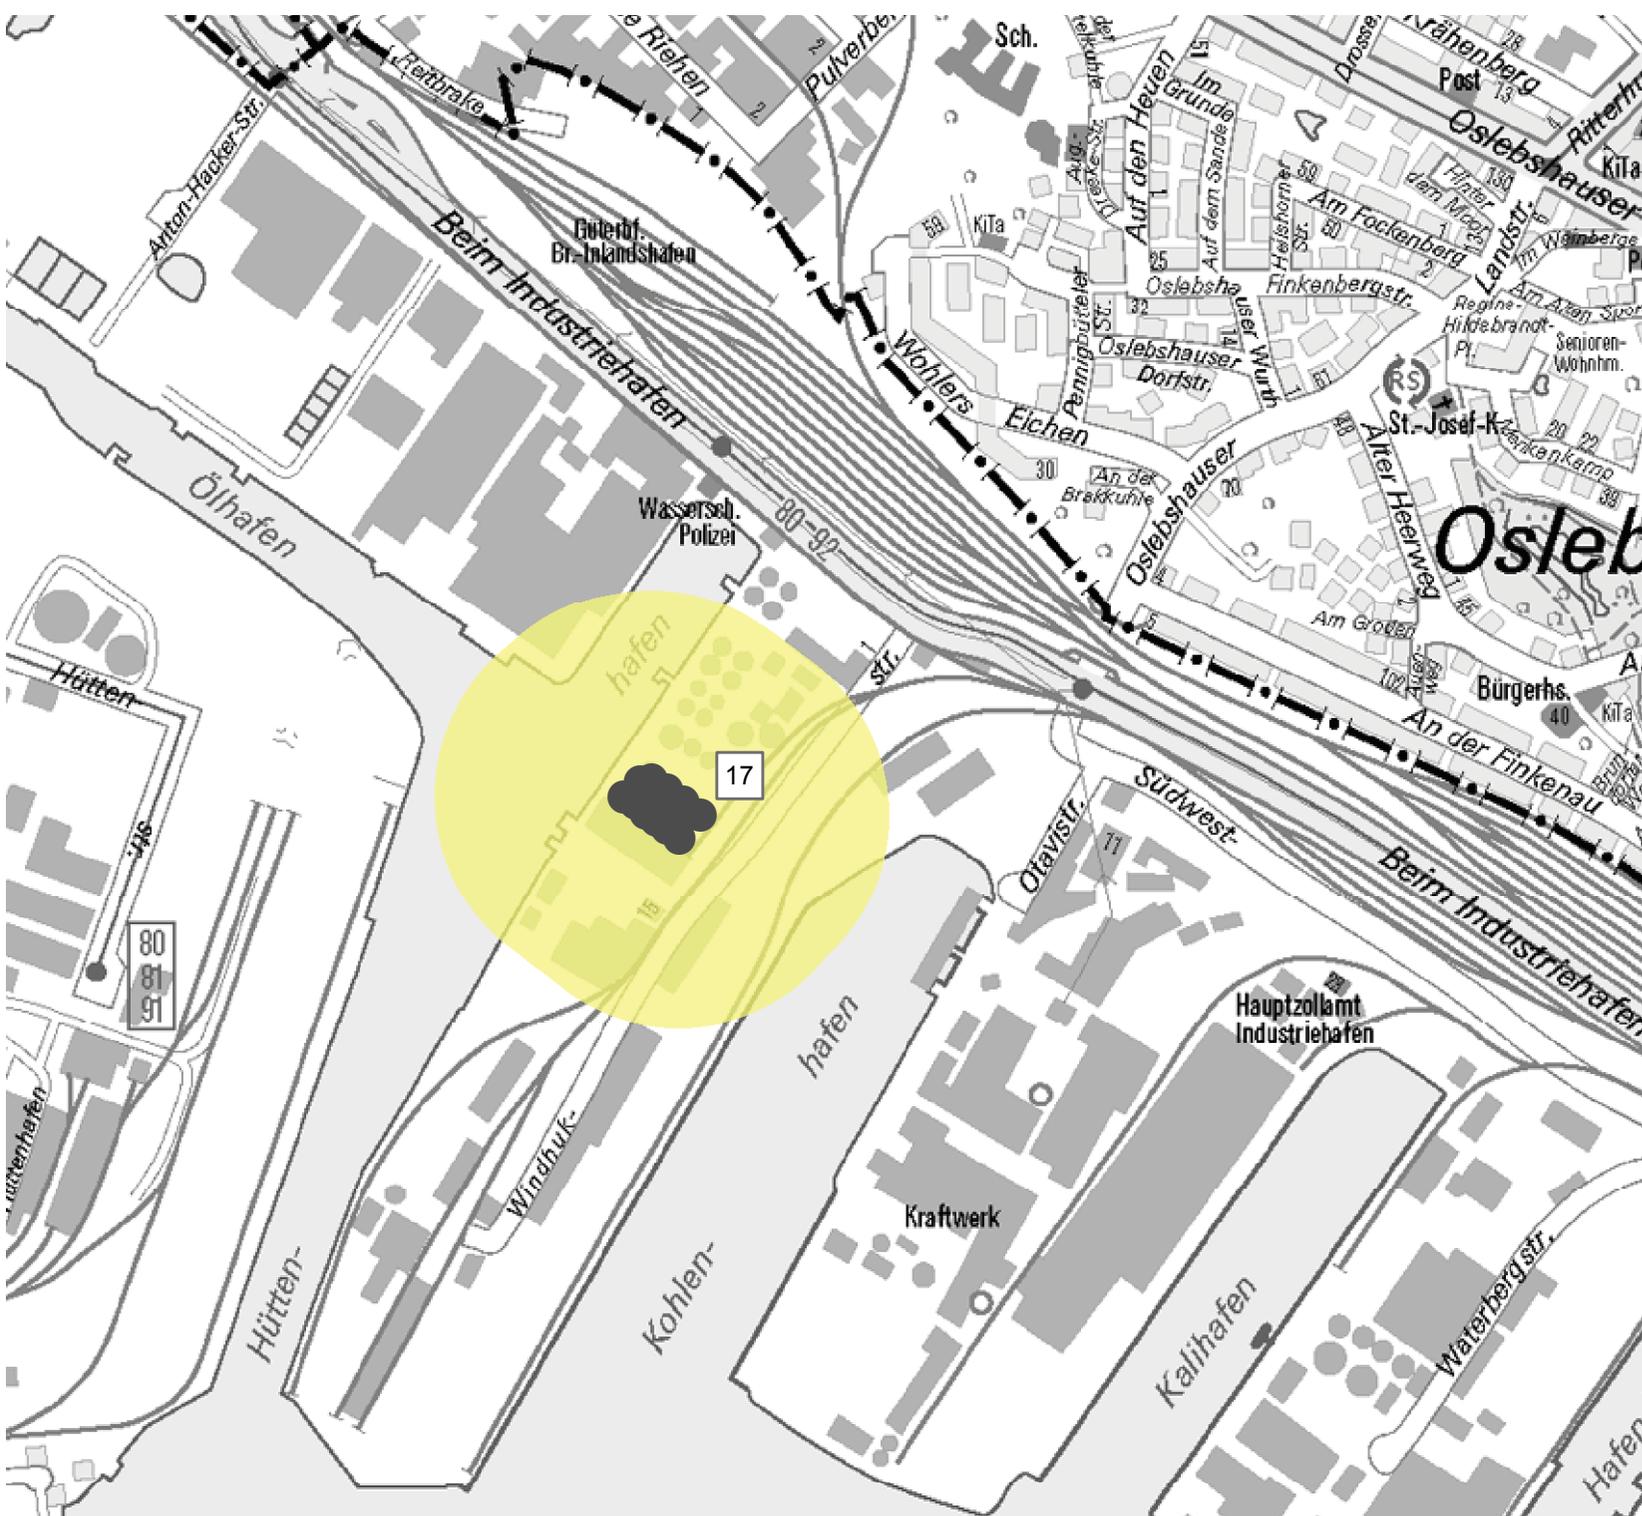


Achtungsabstand Storengy Deutschland

-  Betriebsbereich
-  Achtungsabstand

Anmerkung: Detaillierte Angaben zum Betriebsbereich und zum Abstand sind der beigefügten Tabelle unter der entsprechenden Nummer zu entnehmen.

Stand: September 2016

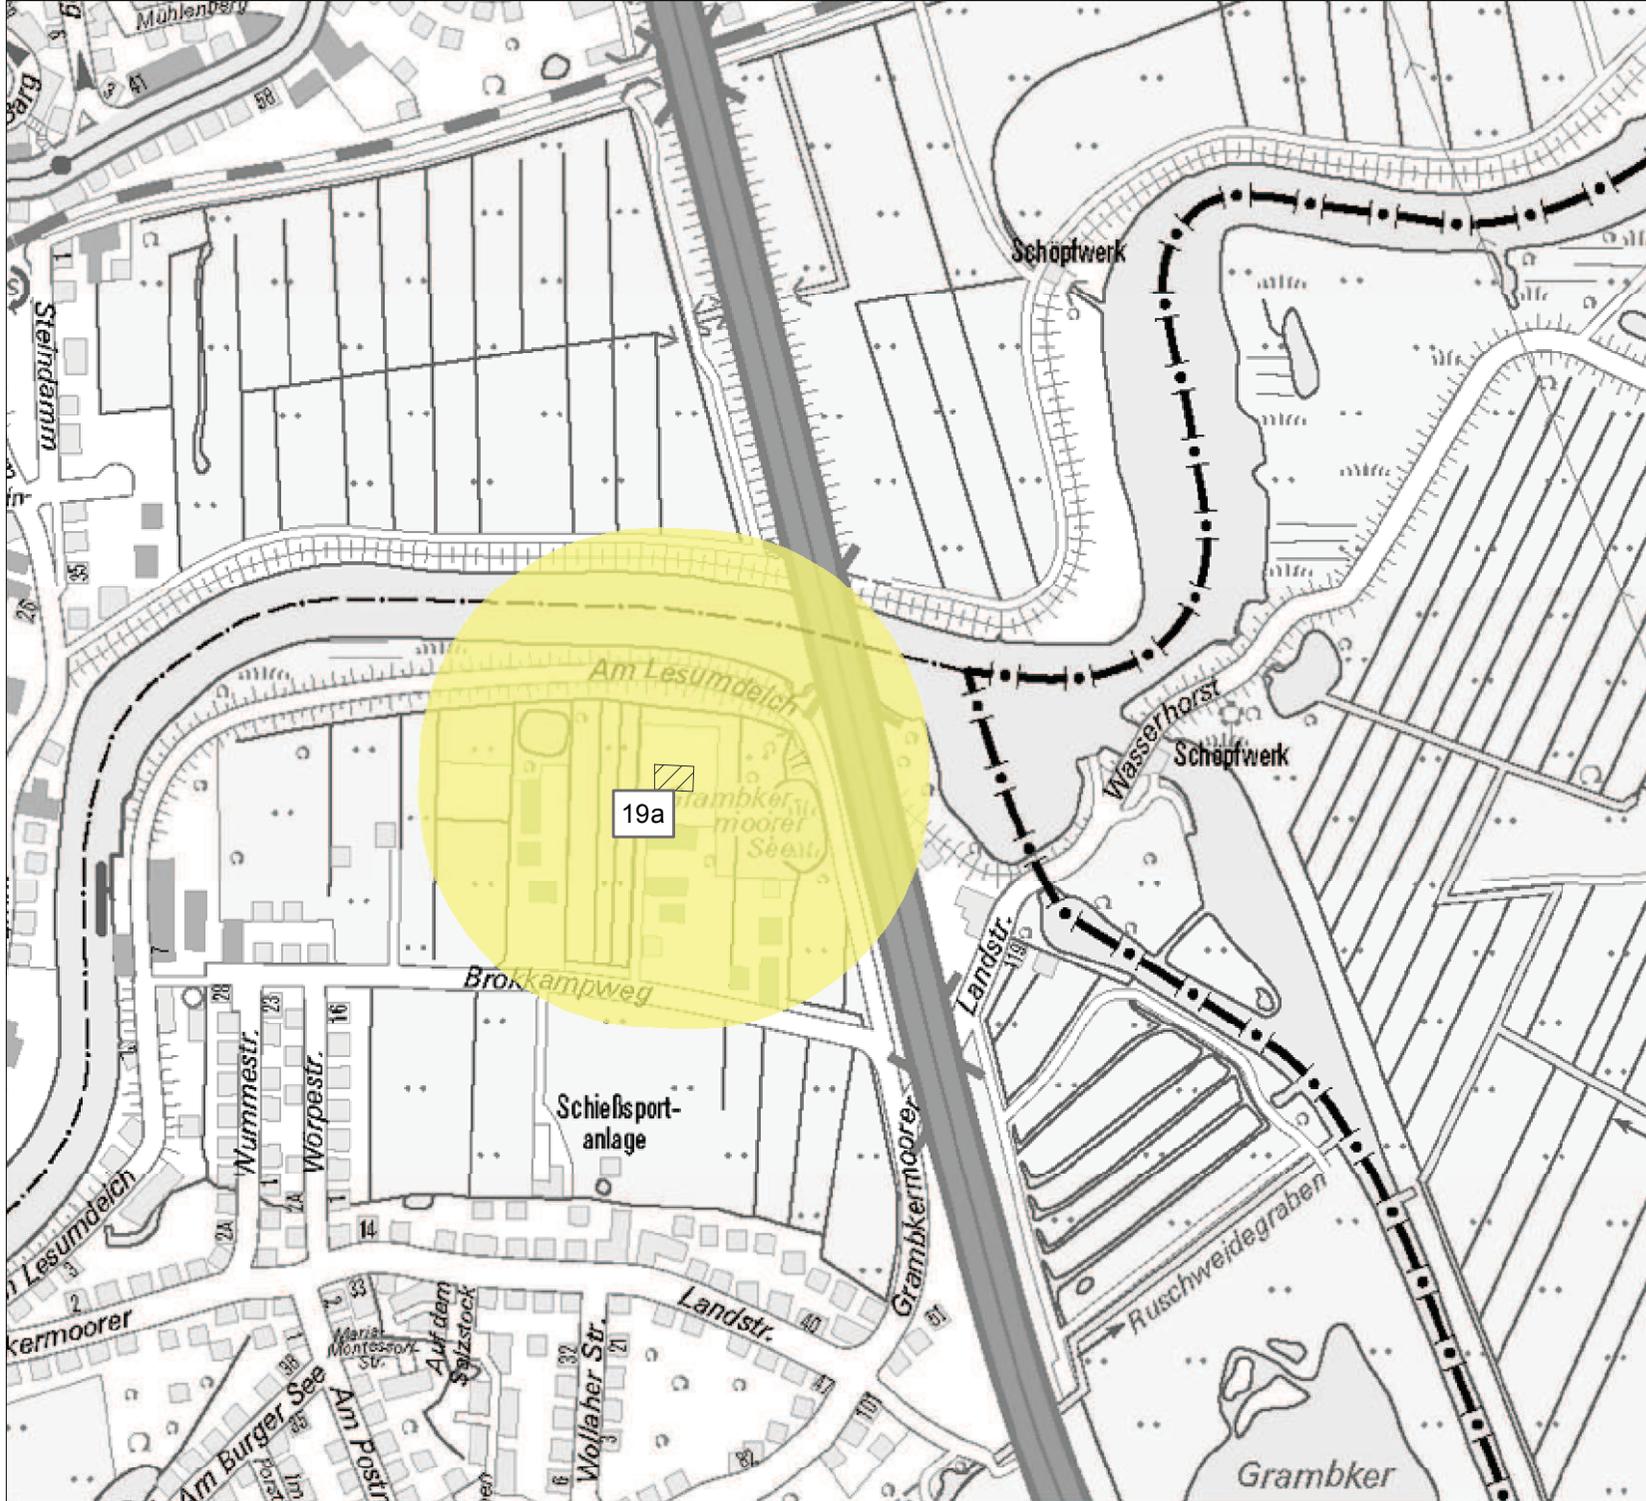


Achtungsabstand Wesernetz Bremen

-  Betriebsbereich
-  Achtungsabstand

Anmerkung: Detaillierte Angaben zum Betriebsbereich und zum Abstand sind der beigefügten Tabelle unter der entsprechenden Nummer zu entnehmen.

Stand: September 2016

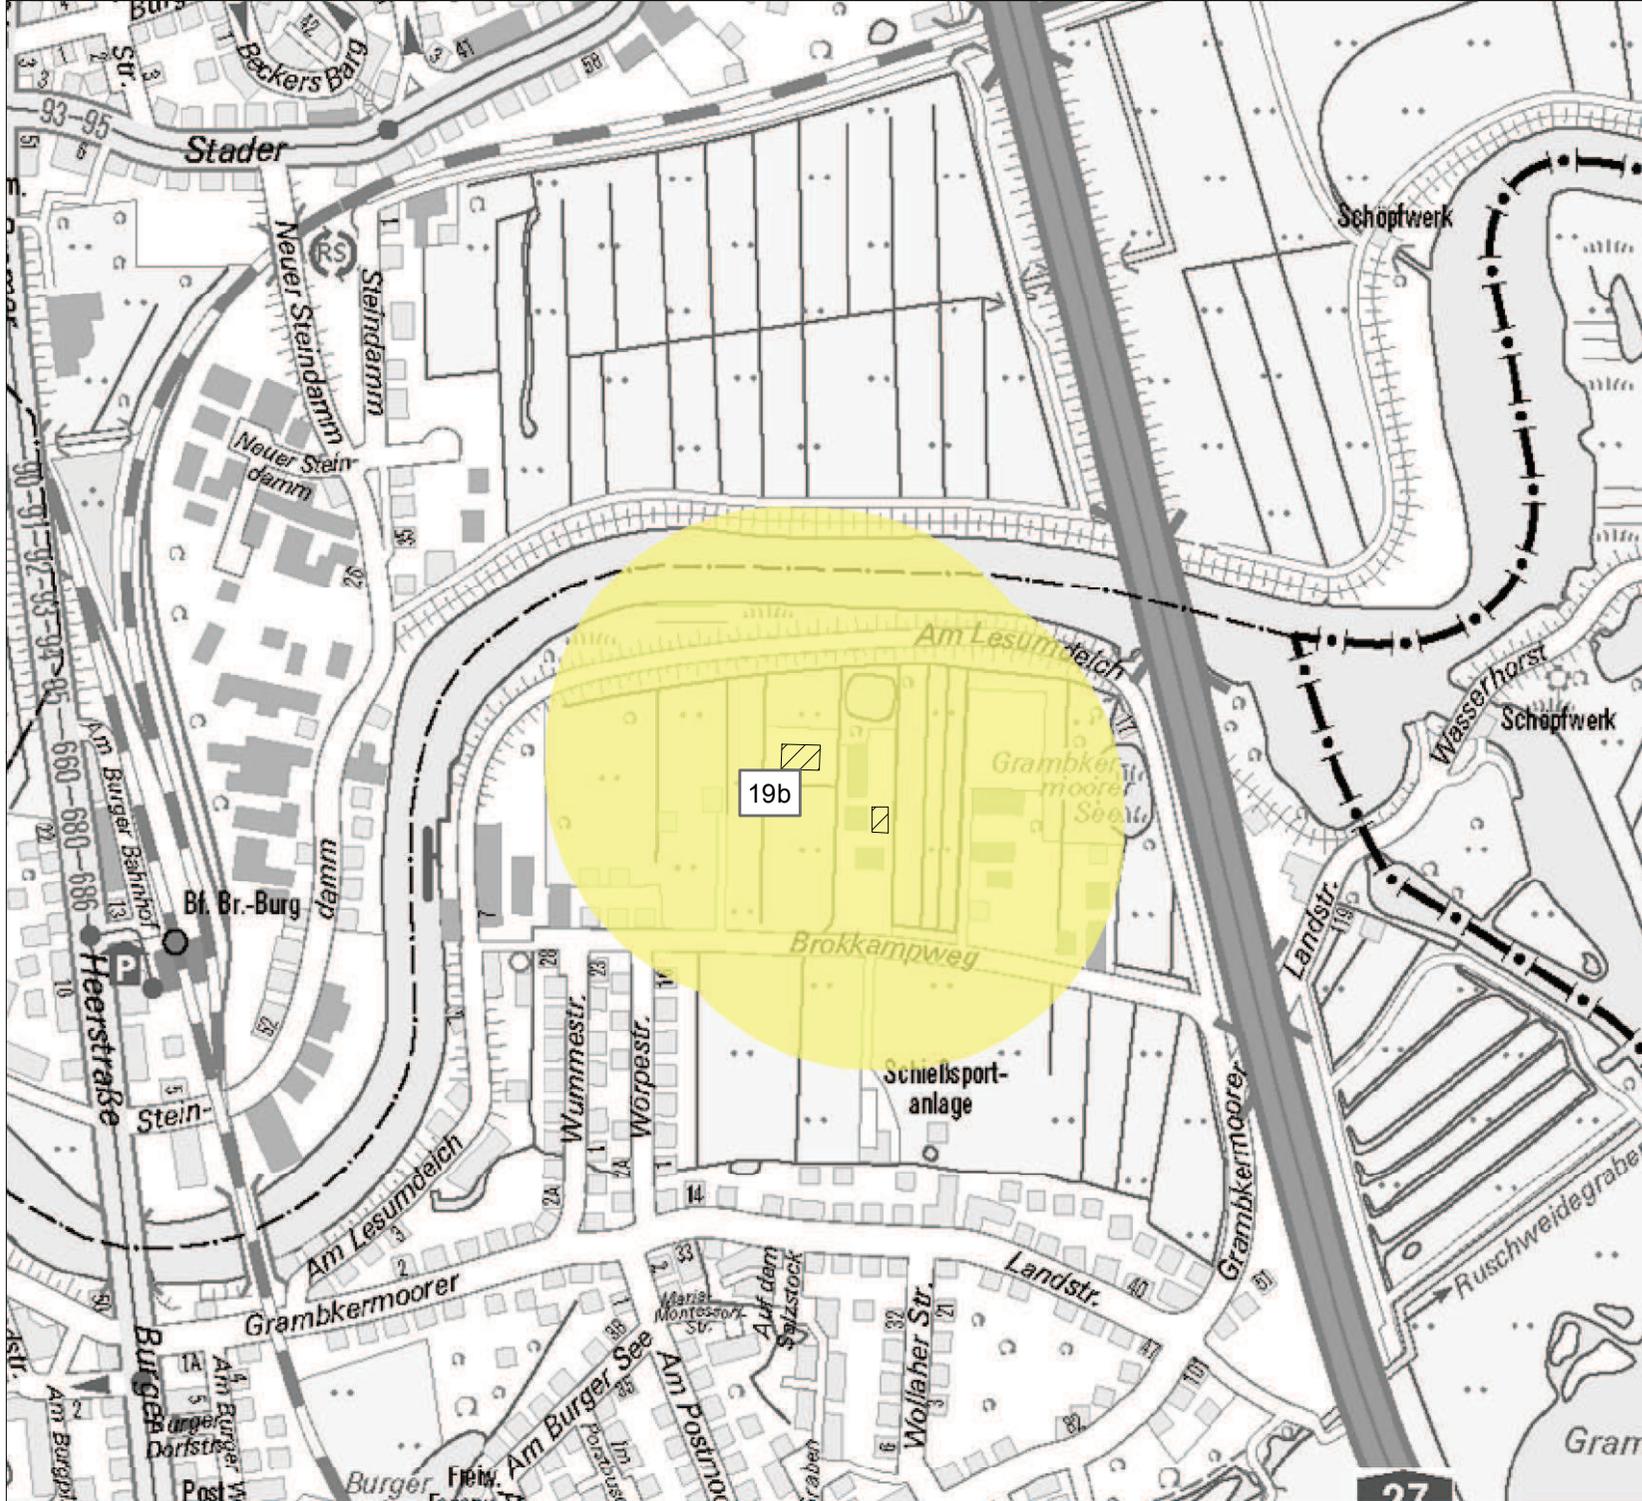

Neustädter Haf

Angemessener Sicherheitsabstand Panatlantic Logistics International

- Betriebsbereich
- Angemessener Sicherheitsabstand

Anmerkung: Detaillierte Angaben zum Betriebsbereich und zum Abstand sind der beigefügten Tabelle unter der entsprechenden Nummer zu entnehmen.

Stand: September 2016

