Schnitt B-B - AB2 - V2

Station 15+451,546

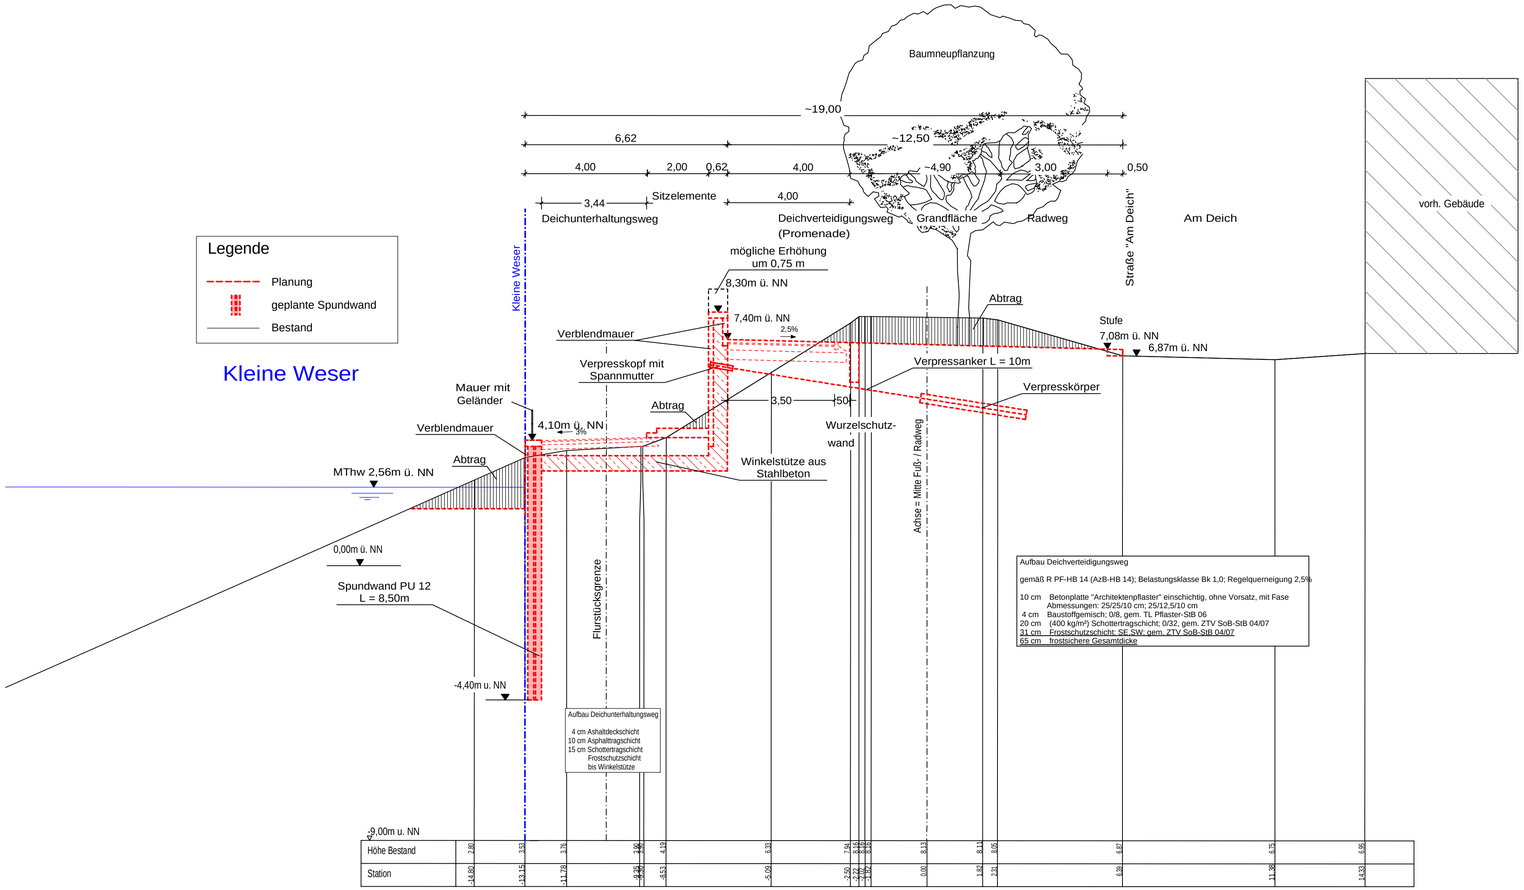

INDEX	DATUM	GEZ.	ÄNDERUNG
a	03.02.2016	Wollmer	Stationierungsanpassung

BAUVORHABEN:

GENERALPLAN KÜSTENSCHUTZ
STADTSTRECKE MACHBARKEITSSTUDIE

PLANINHALT:

Technischer Querschnitt Schnitt B-B-AB2-V2

Bürgermeister-Smidt-Brücke bis Wilhelm-Kaisen-Brücke

PROJ.-NR.:	PHASE:	MASZSTAB:	DATUM:	GEZ.:	PLAN-NR.:	INDEX:
0711-14-008	LPH 2	1: 100	Nov. 2015	Wr	GM Blatt 2	a

BAUHERR:

Bremischen Deichverband am linken Weserufer

Wartumer Heerstraße 125
28197 Bremen

Fon +49.421-33 30 60
Fax +49.421-33 30 629

PLANVERFASSER:

WES
Landschaftsarchitektur

WES GmbH LandschaftsArchitektur

Jarrestraße 80
22303 Hamburg
Fon +49.40.27841-0
Fax +49.40.2706668
hamburg@wes-la.de

Zur Wimmediele 24
28876 Osten
Fon +49.4207.3935
Fax +49.4207.5821
osten@wes-la.de

www.wes-la.de
Peichenberger Straße 124
10999 Berlin
Fon +49.30.5858444-0
Fax +49.30.6158953
berlin@wes-la.de

Grontmij

Grontmij GmbH
Postfach 34 70 17
28339 Bremen
Friedrich-Mißler-Straße 42
28211 Bremen

Telefon +49 421 2032-6
Telefax +49 421 2032-747

FACHPLANER:

PLANVERFASSER:

Grontmij

FREIGABE PLANVERFASSER:

FREIGABE BAUHERR:

0711-14-008 / QP-AB2-V2-SchnittB.PLT / QP-AB2-V2-SchnittB / 01.02.16