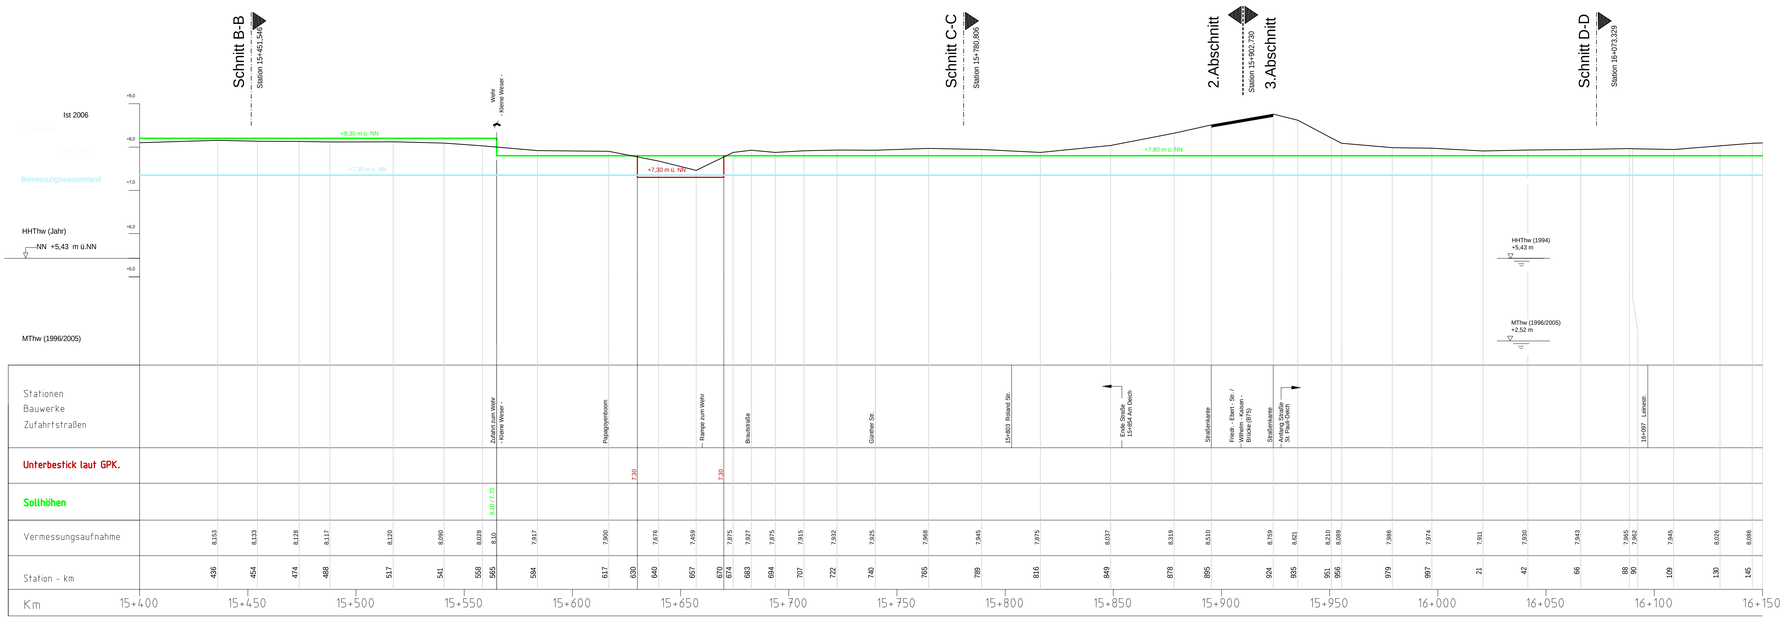

INDEX	DATUM	GEZ.	ÄNDERUNG

BAUVORHABEN:

GENERALPLAN KÜSTENSCHUTZ
STADTSTRECKE MACHBARKEITSSTUDIE

PLANINHALT:

Technischer Längsschnitt Station 15+400 bis 16+150

Bahn- u. Stephanibrücke bis Piepe (Abschnitt 1 bis 3)

PROJ.-NR.:	PHASE:	MASZSTAB:	DATUM:	GEZ.:	PLAN-NR.:	INDEX:
0711-14-008	LPH 2	1: 1000/50	Febr. 2016	Wr	GM Blatt 2	-

BAUHERR:

Bremischen Deichverband am linken Weserufer
Wartumer Heerstraße 125
28197 Bremen
Fon +49.421-33 30 60
Fax +49.421-33 30 629

PLANVERFASSER:

WES Landschaftsarchitektur

WES GmbH Landschaftsarchitektur

Jarrestraße 80
22303 Hamburg
Fon +49.40.27841-0
Fax +49.40.2704608
hamburg@wes-ab.de

Zur Himmelsleiter 24
28876 Oyten
Fon +49.4207.3935
Fax +49.4207.3821
oyten@wes-ab.de

www.wes-ab.de
Fasanenberger Straße 124
10999 Berlin
Fon +49.30.28584440
Fax +49.30.61589513
berlin@wes-ab.de

Grontmij

Grontmij GmbH
Postfach 34 70 17
28339 Bremen
Friedrich-Müller-Straße 42
28211 Bremen
Telefon +49 421 2032-6
Telefax +49 421 2032-747

FACHPLANER:

PLANVERFASSER:	FREIGABE PLANVERFASSER:	FREIGABE BAUHERR:
Grontmij		

0711-14-008 / LS_2_kurz.PLT / Längsschnitt / 03.02.16