


Übersichtskarte 2a zum Entwurf einer Bremischen Stellplatzsatzung - Festlegung der Gebietszonen für die Absenkung des Stellplatznormbedarfs nach § 4 und für die Festlegung von Ablösungsbeträgen nach § 7 (Maßstab 1 : 90 000)

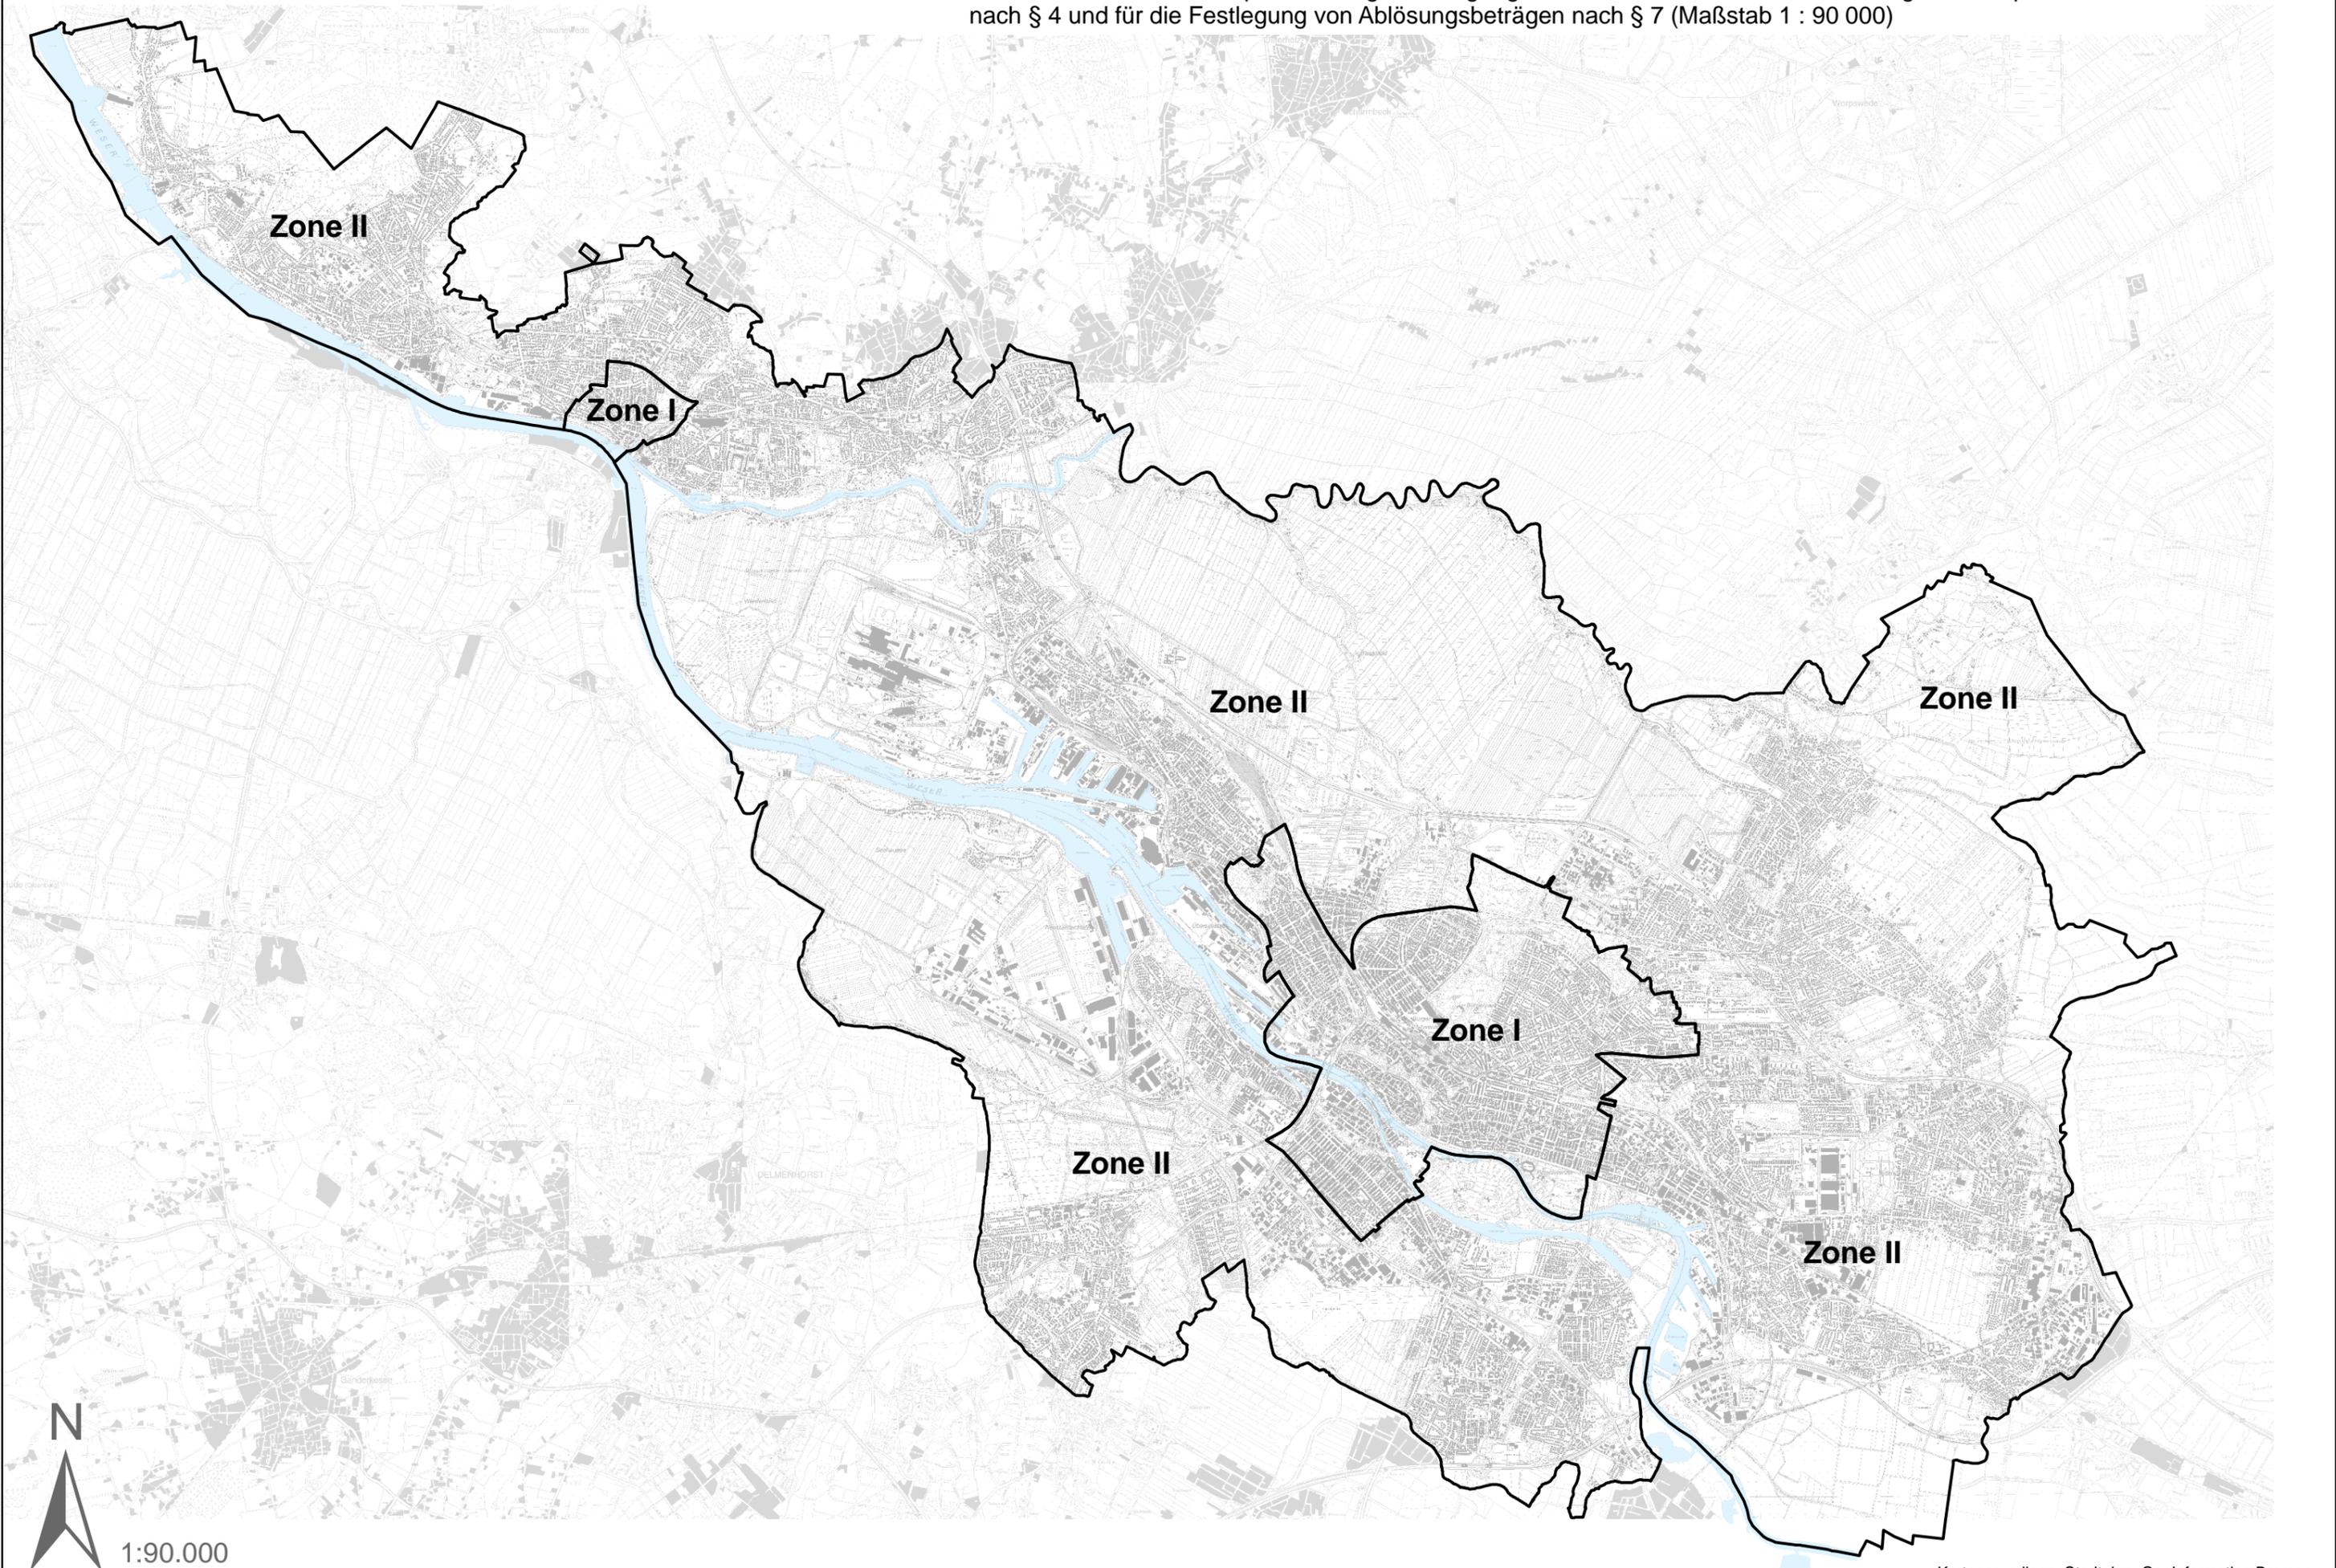

Zone II

Zone I

Zone II

Zone II

Zone I

Zone II

Zone II



1:90.000