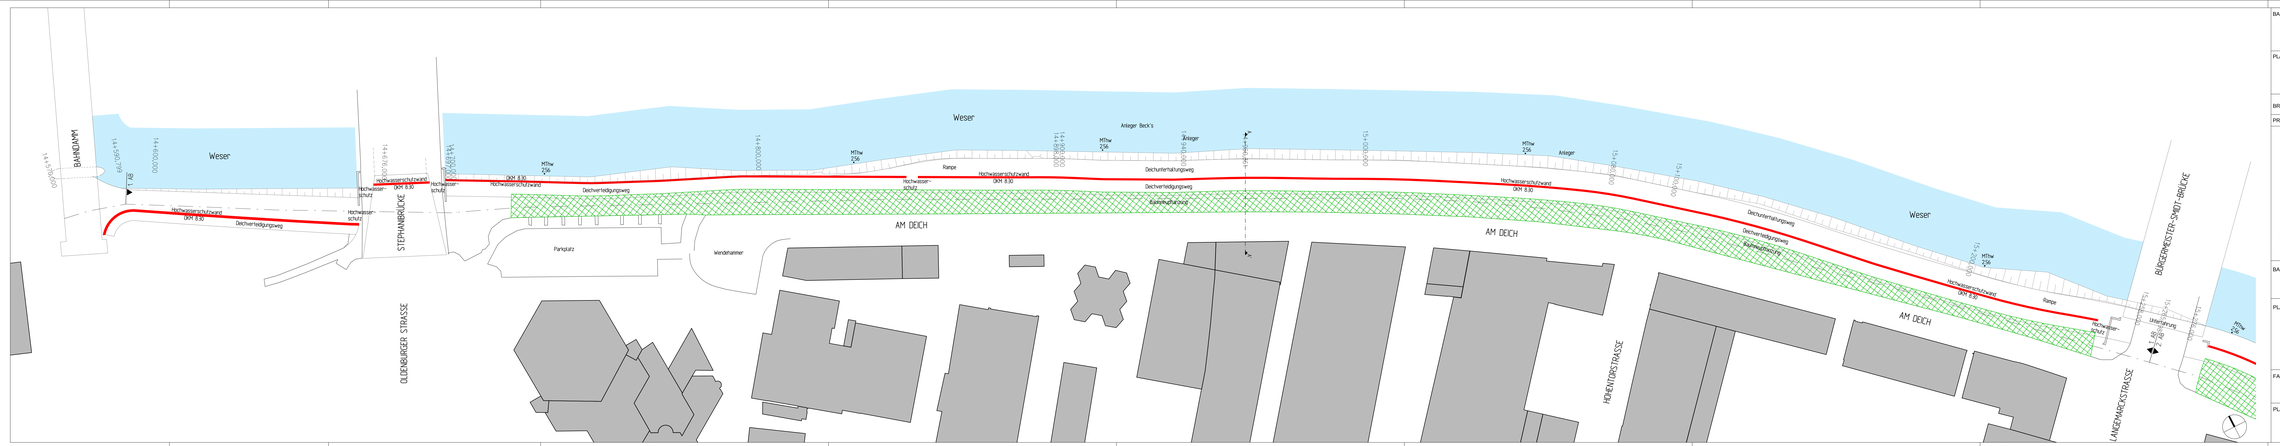

BAUVORHABEN:

GENERALPLAN KÜSTENSCHUTZ
STADTSTRECKE MACHBARKEITSSTUDIE

PLANINHALT:

LAGEPLAN - ABSCHNITT 1 - VAR. 4

Bahn- u. Stephanibrücke bis Bürgermeister-Smidt-Brücke

BREM 14036	LPH 2	1: 500	04.02.2016	KGY	WES-2-1-01-Var4-kf	-
PROJ.-NR.:	PHASE:	MASSSTAB:	DATUM:	GEZ.:	PLAN-NR.:	INDEX:

BAUHERR:

Bremischen Deichverband am linken Weserufer
Wartumer Heerstraße 125
28197 Bremen

Fon +49.421-53 30 60
Fax +49.421-53 30 609

PLANVERFASSER:

WES Landschaftsarchitekten

WES GmbH Landschaftsarchitektur
Zweigniederlassung Bremen
Fon: +49.49.21/36-1-0
Fax: +49.49.21/36-1-60
bremen@wes-ma.de

Zur Wümmewiesen 31
27753 Delmenhorst
Fon: +49.4221-29933
Fax: +49.4221-28021
oldenburg@wes-ma.de

www.wes-ma.de
Rechtsanwälte Sroelke 124
Partnerschaft
Fon: +49.30.26.00.00-0 (-1) B
Fax: +49.30.26.00.00-10
berlin@wes-ma.de

Grontmij

Grontmij GmbH
Postfach 10 40 61
28040 Bremen
Hospital-Straße 27-29 (-1)
28215 Bremen

Telefon: +49 421 3550-0
Telefax: +49 421 3550-79-1

FACHPLANER:

PLANVERFASSER:

WES Landschaftsarchitekten
Zur Wümmewiesen 31
27753 Delmenhorst
Fon: +49.4221-29933
Fax: +49.4221-28021
oldenburg@wes-ma.de

WES Landschaftsarchitekten
www.wes-ma.de

FREIGABE PLANVERFASSER:

xx.xx.20xx

FREIGABE BAUHERR:

xx.xx.20xx