


BAUVORHABEN:
**GENERALPLAN KÜSTENSCHUTZ
 STADTSTRECKE MACHBARKEITSTUDIE**

PLANINHALT:
LAGEPLAN - ABSCHNITT 3 - RV
 Wilhelm-Kaisen-Brücke bis Piepe

BREM 14036	LPH 2	1: 500	04.02.2016	KGy	WES-2-1-03-RV-kf	-
PROJ.-NR.:	PHASE:	MASZSTAB:	DATUM:	GEZ.:	PLAN-NR.:	INDEX:

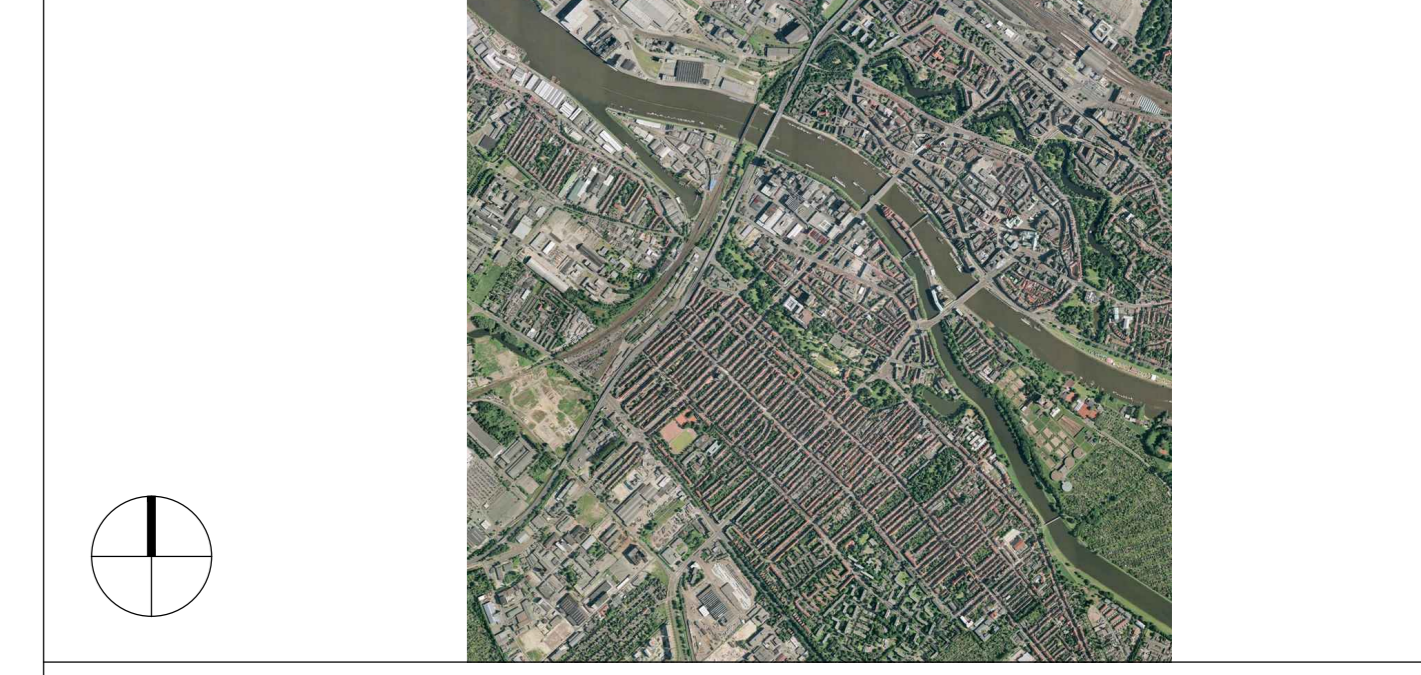

BAUHERR:
 Bremischen Deichverband am linken Weserufer
 Wartumer Heerstraße 125
 28197 Bremen
 Fon +49.421-33 30 60
 Fax +49.421-33 30 629

PLANVERFASSER:
WES
 LandschaftsArchitektur
 Jörresstraße 30
 22303 Hamburg
 Fon +49.40.27841-0
 Fax +49.40.2706668
 hamburg@wes-la.de

WES GmbH LandschaftsArchitektur
 Zur Wümmediele 24
 28876 Oyten
 Fon +49.4207.3935
 Fax +49.4207.5821
 oytten@wes-la.de

Grontmij GmbH
 Postfach 34 7017
 28339 Bremen
 Friedrich-Müller-Straße 42
 28211 Bremen
 Telefon +49 421 2032-6
 Telefax +49 421 2032-747

www.wes-la.de
 Reichenberger Straße 124
 10999 Berlin
 Fon +49.30.5858444-0
 Fax +49.30.6158953
 berlin@wes-la.de

FACHPLANER:

PLANVERFASSER: WES LandschaftsArchitektur www.wes-la.de	FREIGABE PLANVERFASSER: xx.xx.20xx	FREIGABE BAUHERR: xx.xx.20xx
---	---------------------------------------	---------------------------------