

Legende Planung

Fahrbahn

Gehweg

Radweg

Haltestelle

Rasengleis

geschlossener Oberbau

Bäume entfallen

Anrampung

VORABZUG 16.10.13

Schübler-Plan

Ingenieurgesellschaft mbH

Venloer Straße 301-303

50823 Köln

Auftrag Nr.

21121045

gez.

Mai 2013

Schünke

bearb.

Mai 2013

Skunca

gepr.

Unterschrift

Geo

Bremen

GeoInformation Bremen

Landesamt für

Kataster - Vermessung - Immobilienbewertung - Informationssysteme

28217 Bremen - Lloydstraße 4

Freie Hansestadt Bremen

Referat 14

Tel.: 0421 / 361 55 83 oder 361 599 31

Fax.: 0421 / 361 55 85

Freie Hansestadt Bremen

Bau und Vermietung von Nahverkehrsanlagen

Betrieb gewerblicher Art

Bremen, den

Verantw. Leiter  
(BOStrab §7 (6))

Projektleitung (überprüft)

Abteilungsleitung

Amtsleitung (ASV)

Maßstab

Objekt

Anlagen-Nr.:

1 : 500


Lageplan Abschnitt I,  
Variante - 1

1.1

Az:

Proj.-Nr.:



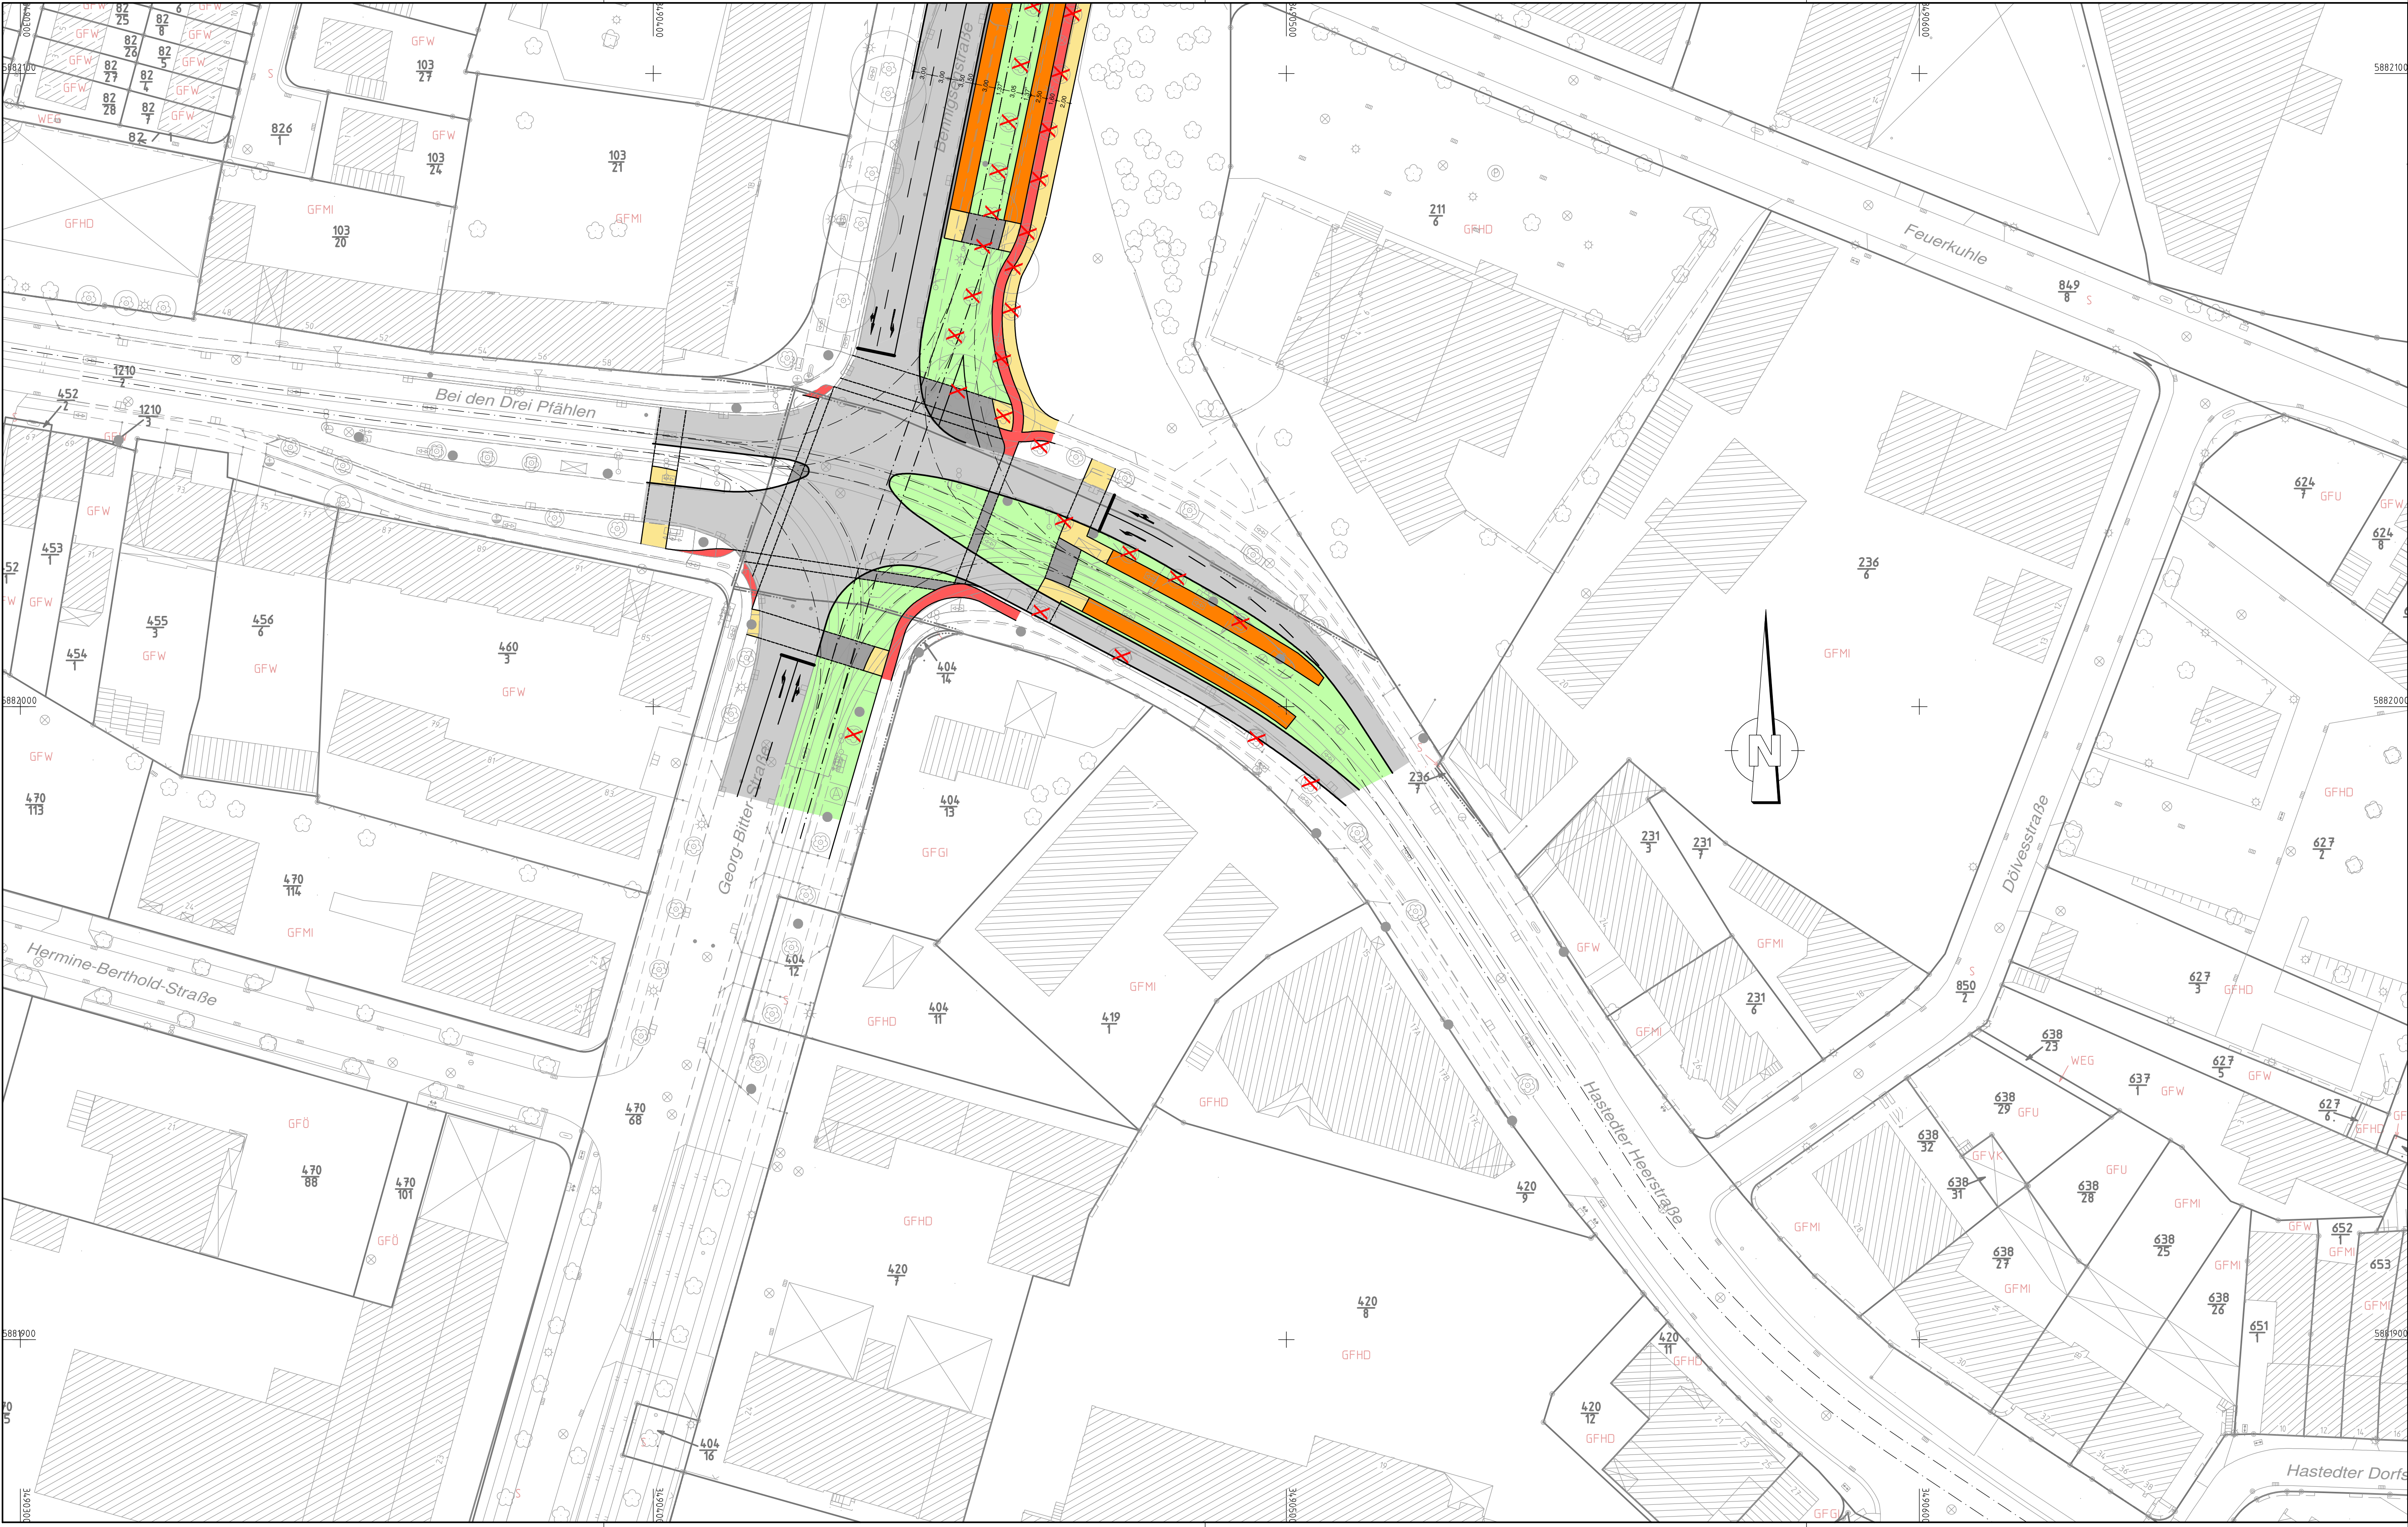

Legende Planung

Fahrbahn

Gehweg

Radweg

Haltestelle

Rasengleis

geschlossener Oberbau

Bäume entfallen

Anrampung

VORABZUG 16.10.13

Schübler-Plan  
Ingenieurgesellschaft mbH  
Venloer Straße 301-303  
50823 Köln

Auftrag Nr.

21121045

gez.

April 2013

Schünke

bearb.

April 2013

Skunca

gepr.

Unterschrift

Geo  
Bremen

GeoInformation Bremen  
Landesamt für  
Kataster - Vermessung - Immobilienbewertung - Informationssysteme  
28217 Bremen - Lloydstraße 4

Freie  
Hansestadt  
Bremen

Referat 14

Tel.: 0421 / 361 55 83 oder 361 599 31

Fax.: 0421 / 361 55 85

Freie Hansestadt Bremen

Bau und Vermietung von Nahverkehrsanlagen  
Betrieb gewerblicher Art

Bremen, den

Verantw. Leiter  
(BOStrab §7 (6))

Projektleitung (überprüft)

Abteilungsleitung

Amtsleitung (ASV)

Maßstab

Objekt

Anlagen-Nr.:

1 : 500

Lageplan Abschnitt I,  
Variante - 3


1.3

Az:

Proj.-Nr.:

Köln, 16.10.13  
Schübler-Plan  
Datei: \\x-aps-01\desig\desig\schuebler-plan\local\CARD\_Projekte\CARDBA\1045\Plan Nr. - Abschnitt I - LV3\PLT\_Maschmitt-LV3



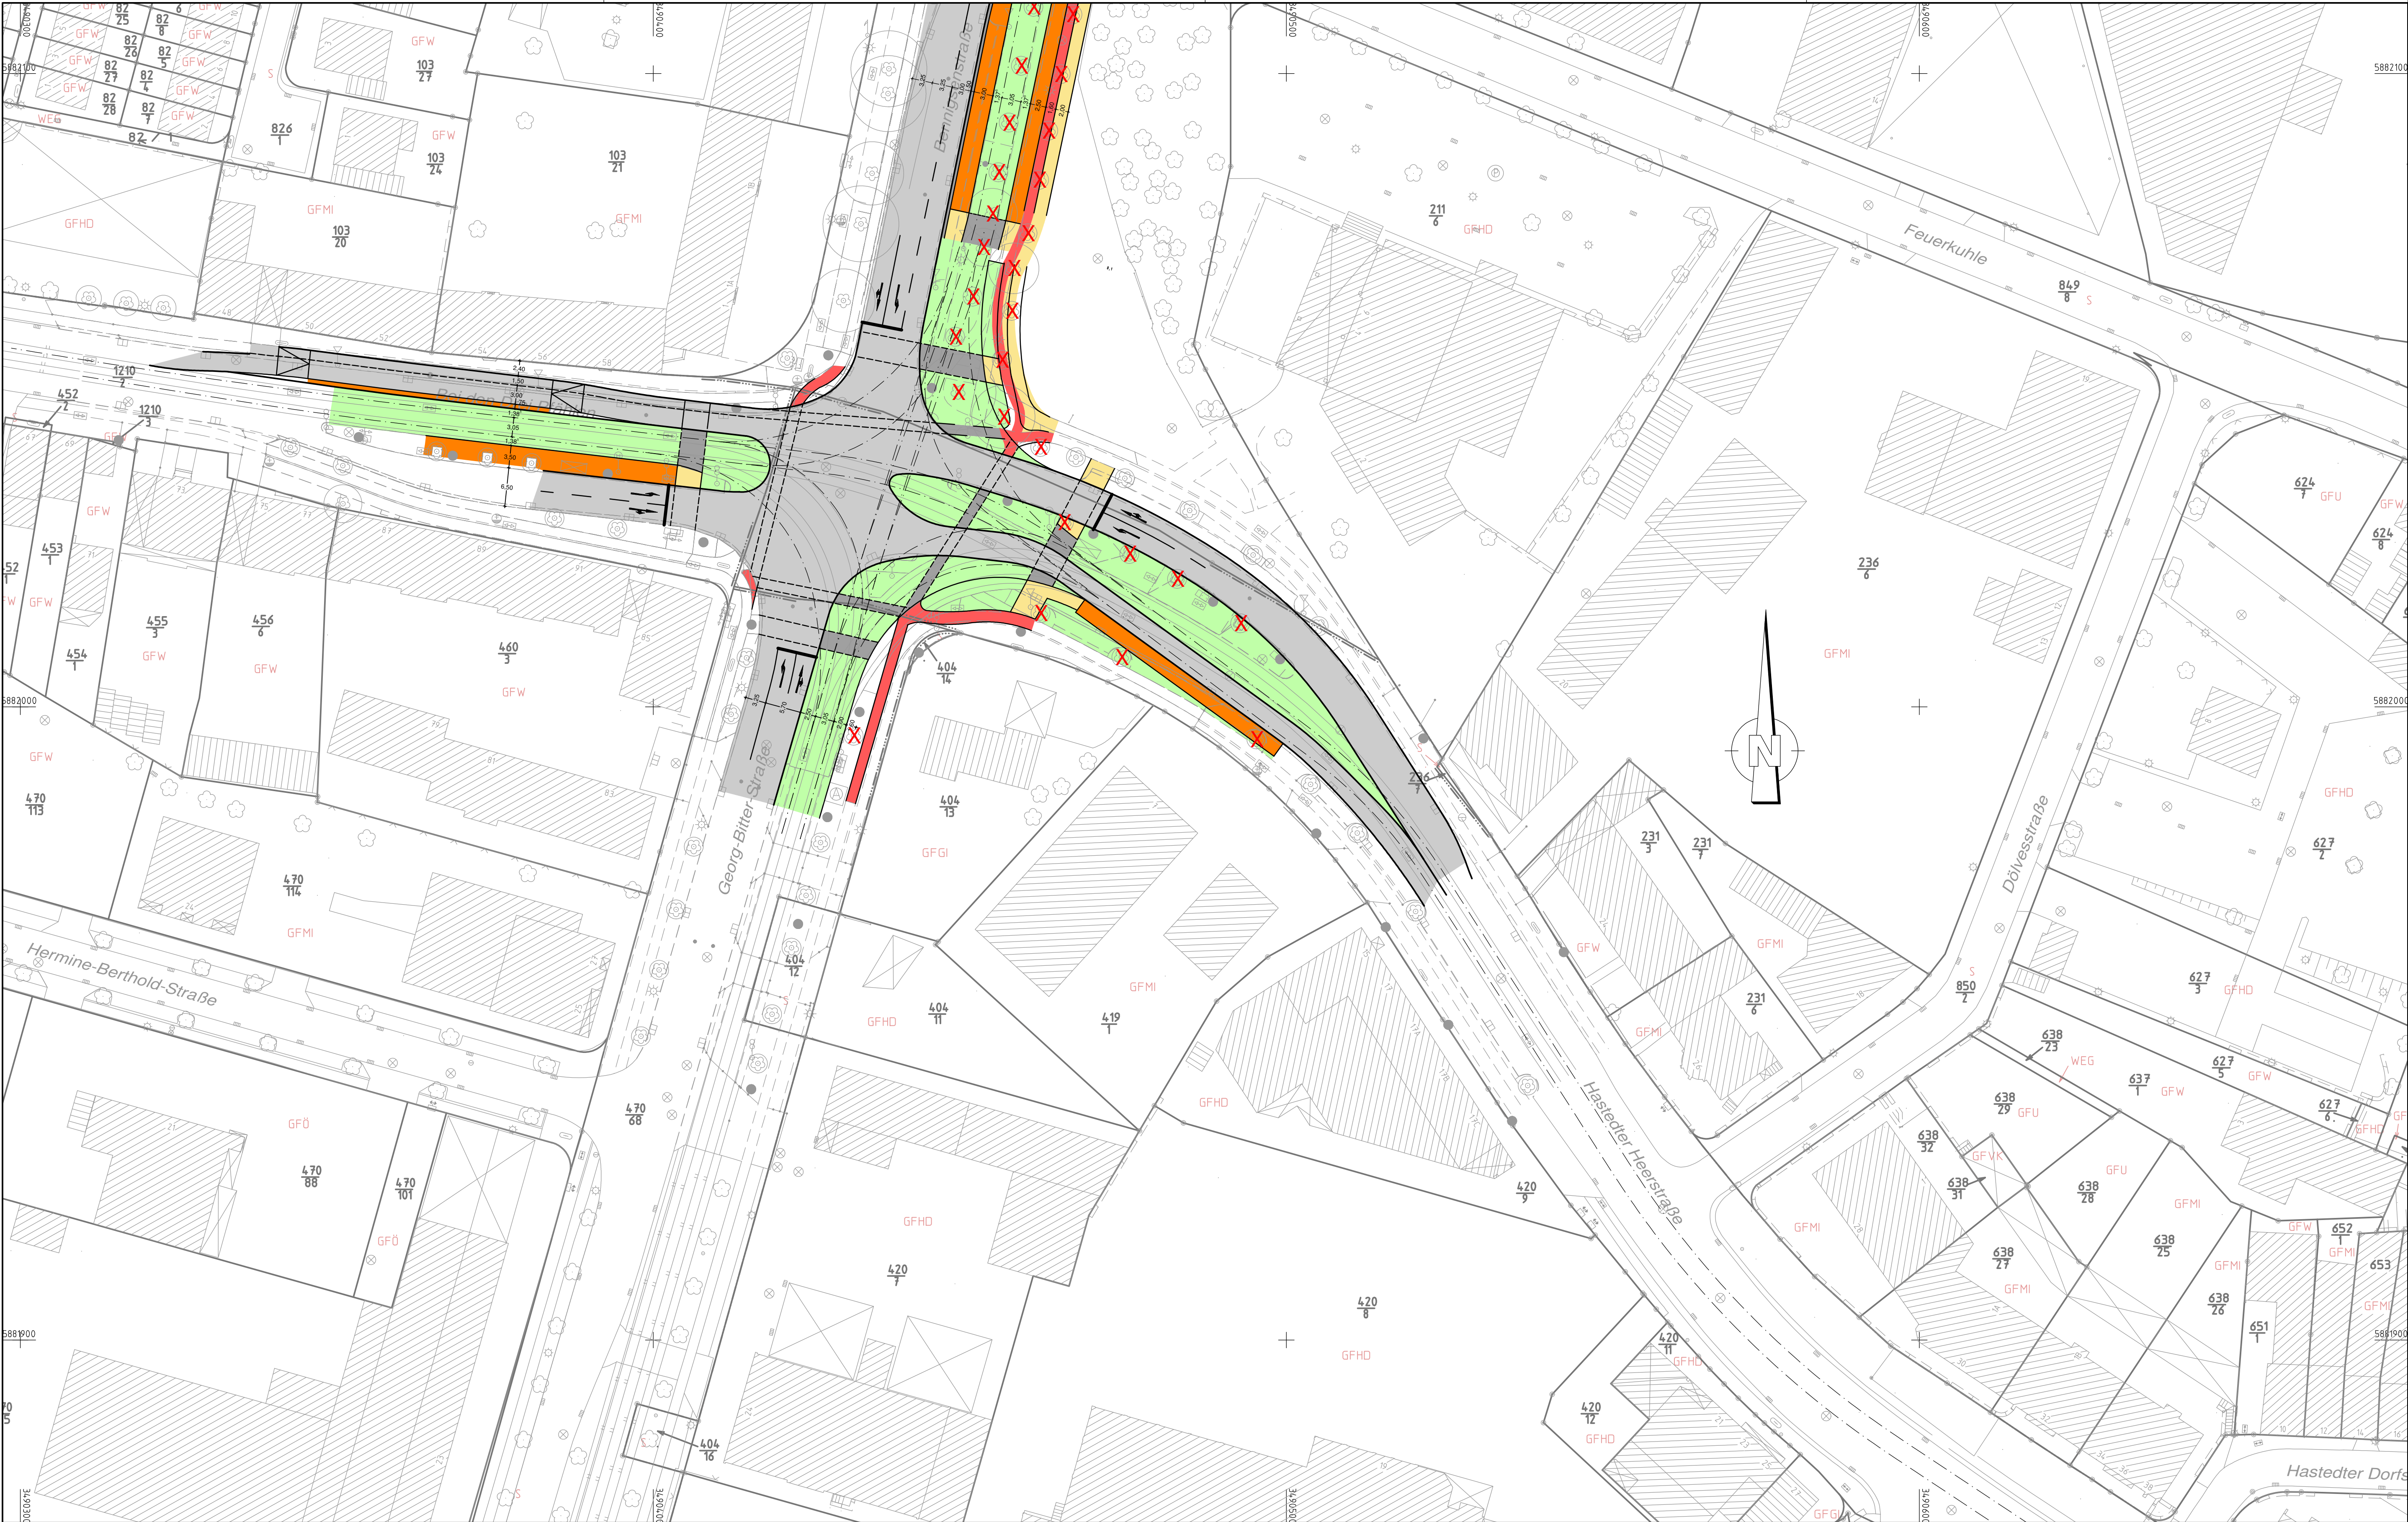

Legende Planung

Fahrbahn

Gehweg

Radweg

Haltestelle

Rasengleis

geschlossener Oberbau

Bäume entfallen

Anrampung

VORABZUG 16.10.13

Schübler-Plan

Ingenieurgesellschaft mbH

Venloer Straße 301-303

50823 Köln

Auftrag Nr.

21121045

gez.

Mai 2013

Stubenrauch

bearb.

Mai 2013

Skunca

gepr.

Unterschrift

Geo

Bremen

GeoInformation Bremen

Landesamt für

Kataster - Vermessung - Immobilienbewertung - Informationssysteme

28217 Bremen - Lloydstraße 4

Freie Hansestadt Bremen

Referat 14

Tel.: 0421 / 361 55 83 oder 361 599 31

Fax.: 0421 / 361 55 85

Freie Hansestadt Bremen

Bau und Vermietung von Nahverkehrsanlagen

Betrieb gewerblicher Art

Bremen, den

Verantw. Leiter  
(BOStrab §7 (6))

Projektleitung (überprüft)

Abteilungsleitung

Amtsleitung (ASV)

Maßstab

Objekt

Anlagen-Nr.:

1 : 500

Lageplan Abschnitt I,  
Variante - 2


1.2

Az:

Proj.-Nr.:

Schübler-Plan  
Köln, 16.10.13  
Datei: \\x-aps-01\desig\entwurf\schuebler-plan\local\CARD\_Projekte\CARDBA\1045\Plan Nr. - Abschnitt I - LZ 1\1. Abschnitt I - LZ 1



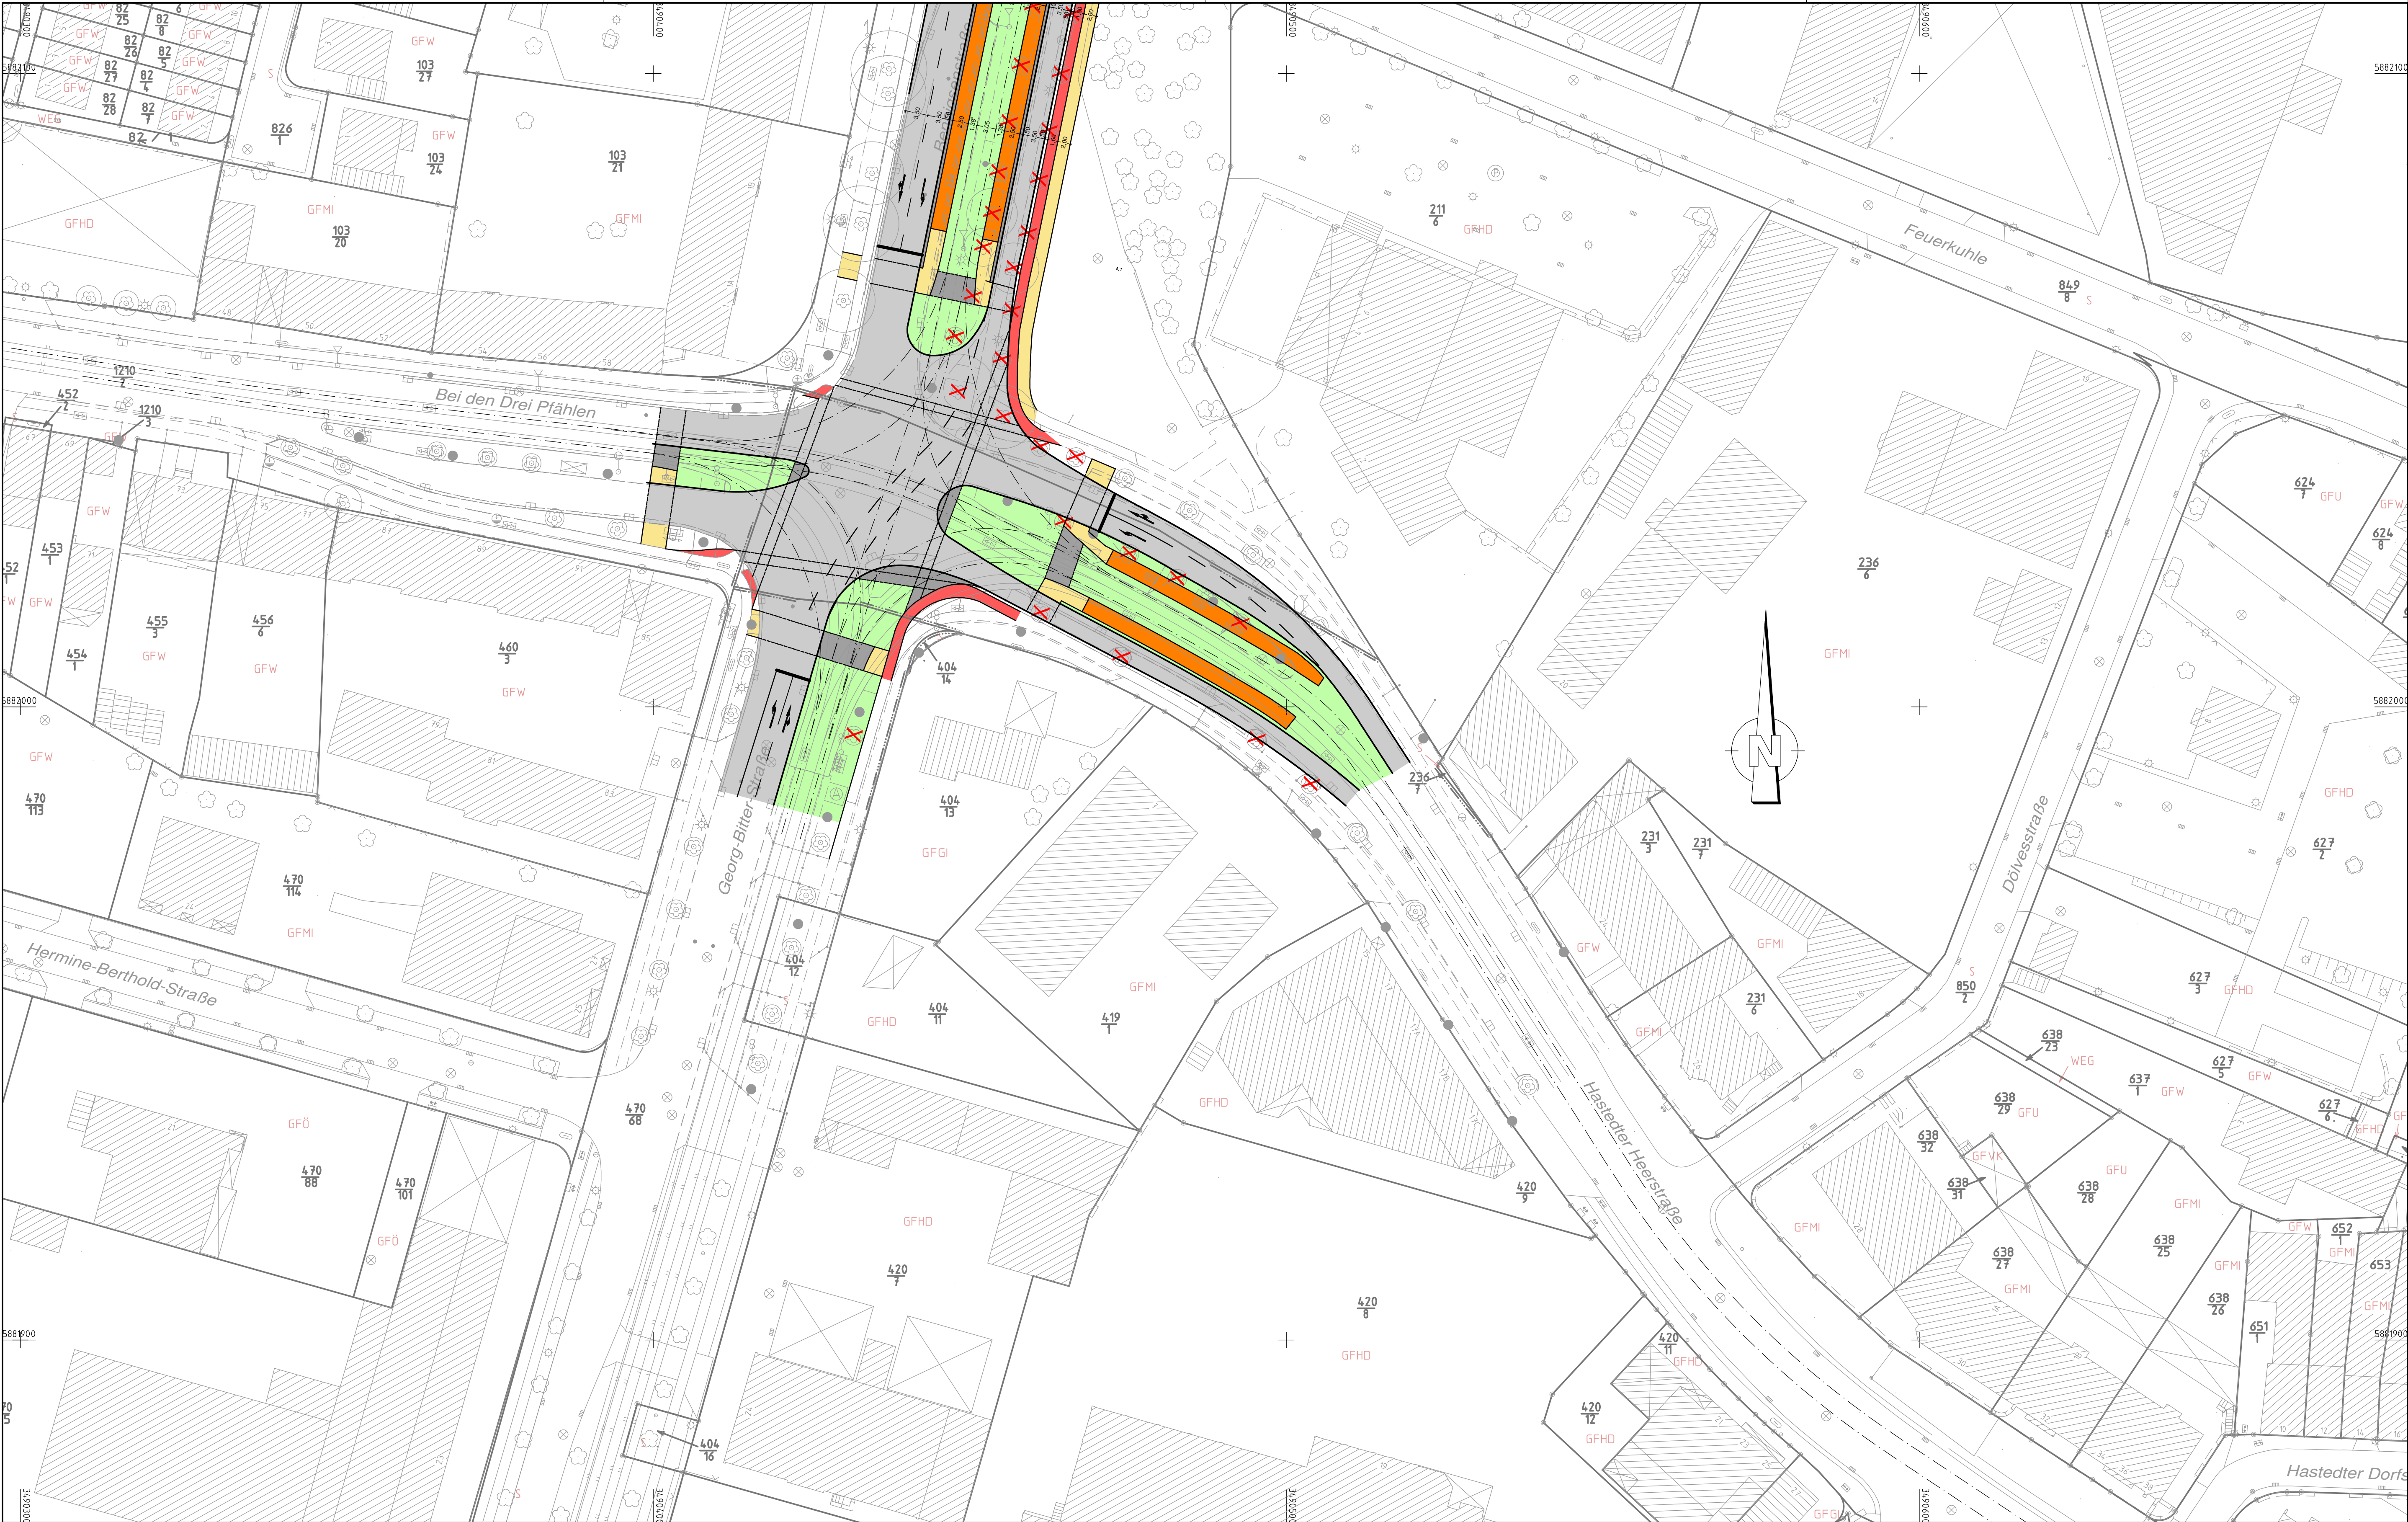

Legende Planung

Fahrbahn

Gehweg

Radweg

Haltestelle


Rasengleis

geschlossener Oberbau

Bäume entfallen

Anrampung

VORABZUG 16.10.13

**Schübler-Plan**  
Ingenieurgesellschaft mbH  
Venloer Straße 301-303  
50823 Köln

Auftrag Nr.

21121045

gez.

April 2013

bearb.

April 2013


gepr.

Stubenrauch


Skunca

Köln, den

Unterschrift

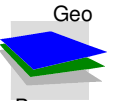**Geo**  
Bremen

**GeoInformation Bremen**  
Landesamt für  
Kataster - Vermessung - Immobilienbewertung - Informationssysteme  
28217 Bremen - Lloydstraße 4

**Freie Hansestadt Bremen**

Referat 14

Tel.: 0421 / 361 55 83 oder 361 599 31

Fax.: 0421 / 361 55 85

**Freie Hansestadt Bremen**

**Bau und Vermietung von Nahverkehrsanlagen**  
Betrieb gewerblicher Art

Bremen, den

Verantw. Leiter  
(BOStrab §7 (6))

Projektleitung (überprüft)

Abteilungsleitung

Amtsleitung (ASV)

Maßstab

Objekt

Anlagen-Nr.:

1 : 500

**Lageplan Abschnitt I,  
Variante - 4**

1.4

Az:

Proj.-Nr.:

Köln, 16.10.13  
Datei: \\x-aps-01\desig\ord\schuebler-plan\local\CARD\_Projekte\CARDBA\1045\Plan Nr. - Abschnitt I - LVA\_P11\_Abschnitt I - LVA  
Schübler-Plan