


Schnitt A-A -AB1-RV

Station 14+960,361

Legende	
	Planung
	geplante Spundwand
	Bestand

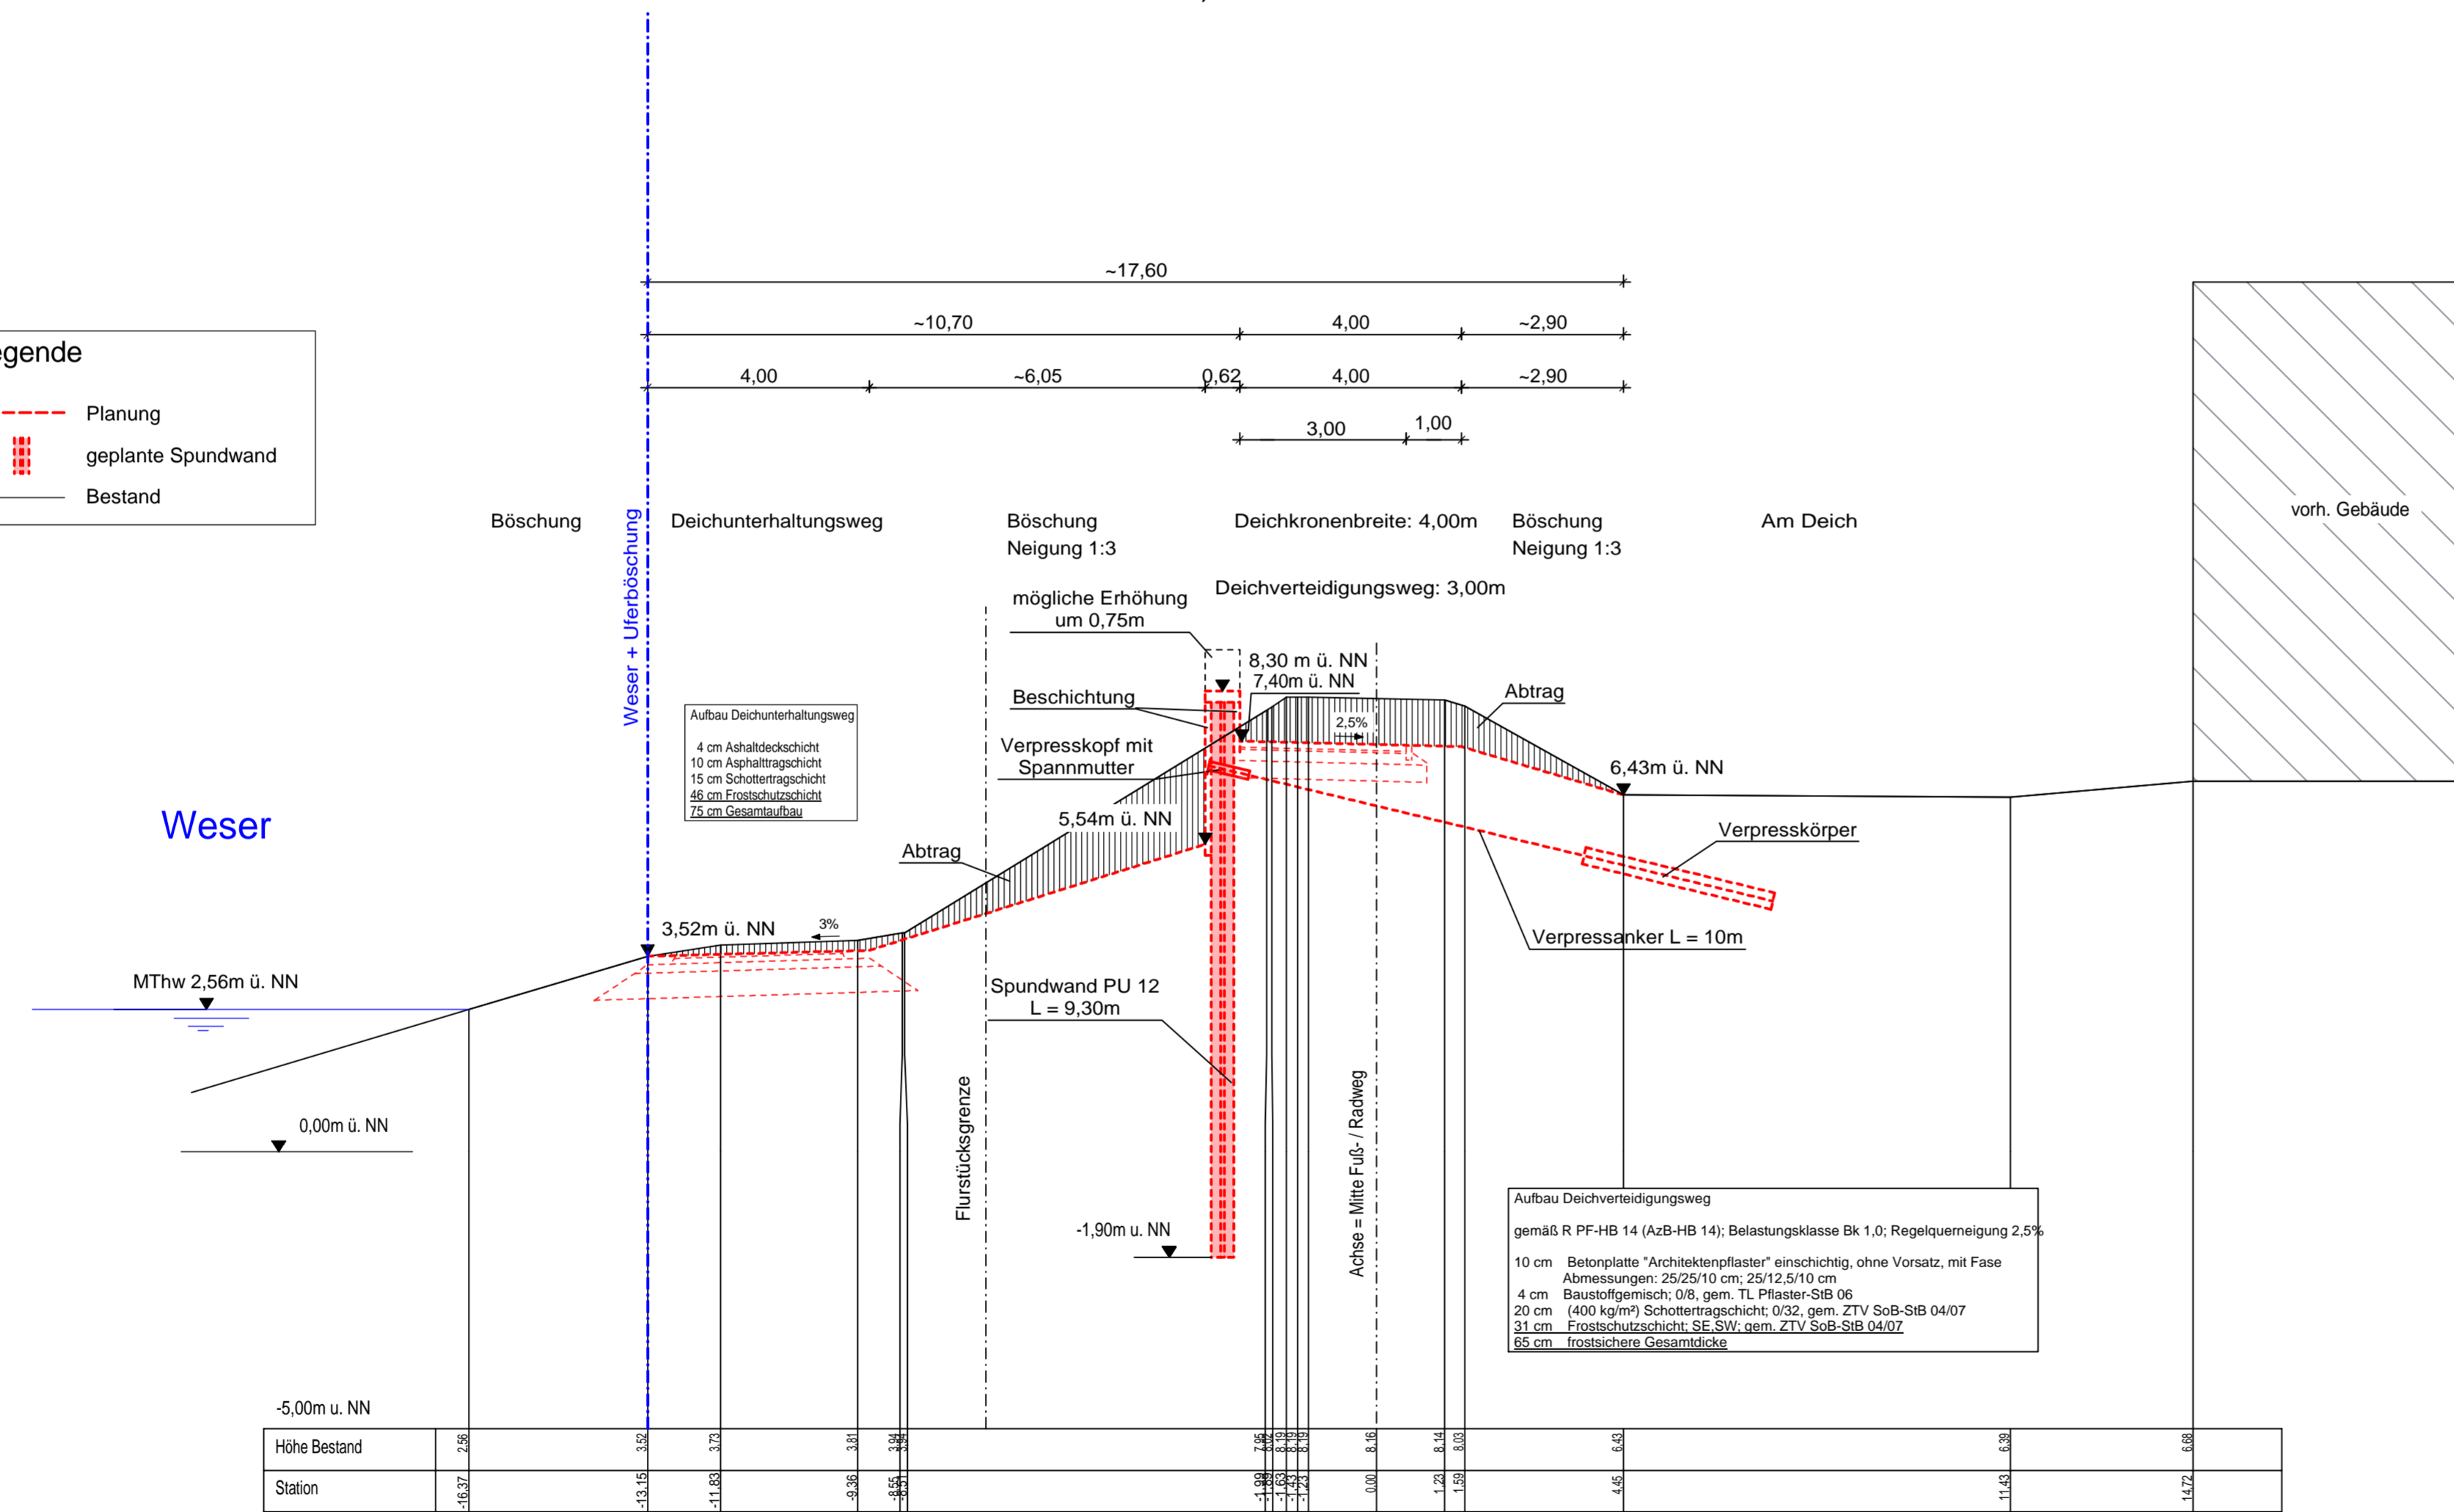

INDEX	DATUM	GEZ.	ÄNDERUNG
a	03.02.2016	Wollmer	Stationierungsanpassung

BAUVORHABEN:
GENERALPLAN KÜSTENSCHUTZ
STADTSTRECKE MACHBARKEITSSTUDIE

PLANINHALT:
Technischer Querschnitt Schnitt A-A-AB1-RV
Bahn- u. Stephanibrücke bis Bürgermeister-Smidt-Brücke

0711-14-008	LPH 2	1: 100	Nov. 2015	Wr	GM Blatt 1	a
PROJ.-NR.:	PHASE:	MASZSTAB:	DATUM:	GEZ.:	PLAN-NR.:	INDEX:



BAUHERR:
Bremischen Deichverband am linken Weserufer
 Wartumer Heerstraße 125
 28197 Bremen
 Fon +49.421.33 30 60
 Fax +49.421.33 30 629

PLANVERFASSER:
WES
 Landschaftsarchitektur
 Jarrestraße 80
 22303 Hamburg
 Fon +49.40.27841-0
 Fax +49.40.2706668
 hamburg@es-lo.de

Grontmij GmbH
 Postfach 34 70 17
 28339 Bremen
 Friedrich-Mißler-Straße 42
 28211 Bremen
 Telefon +49 421 2032-6
 Telefax +49 421 2032-747

FACHPLANER:

PLANVERFASSER: 	FREIGABE PLANVERFASSER:	FREIGABE BAUHERR:
--------------------	-------------------------	-------------------