


# Schnitt C-C - AB2 - V2

Station 15+780,806

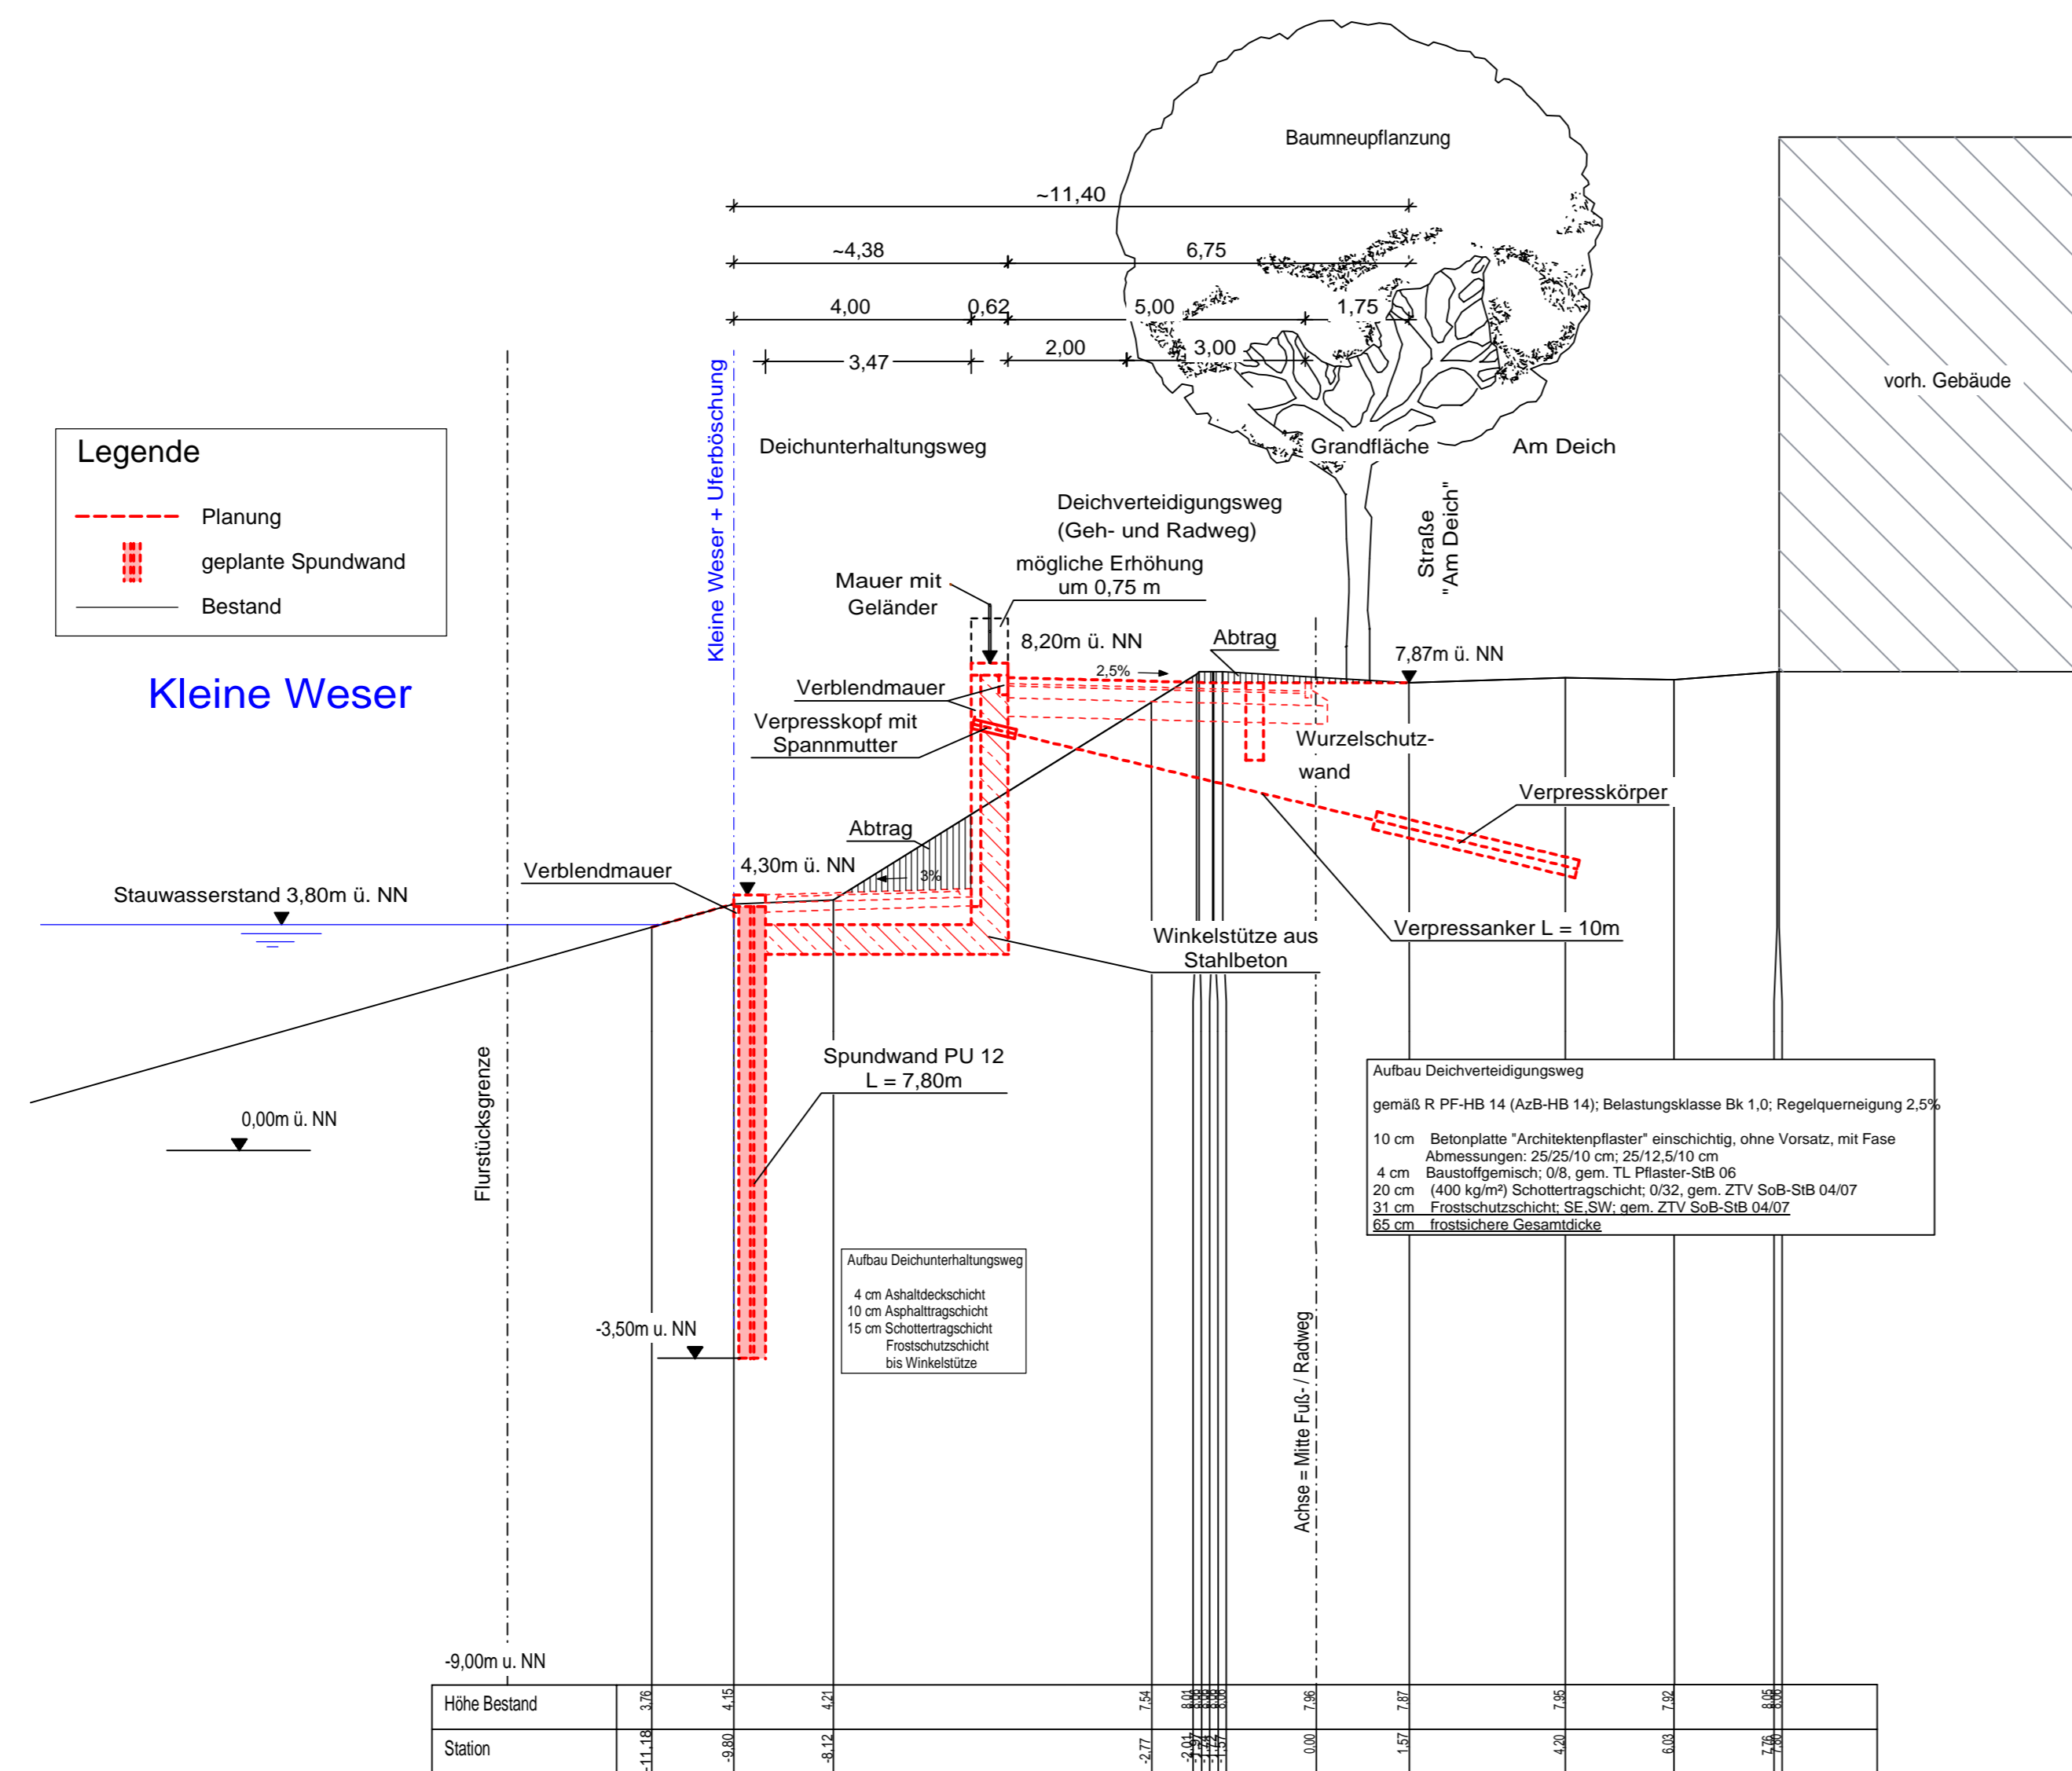

**Legende**


- Planung
- ▤ geplante Spundwand
- Bestand

**Kleine Weser**

## GENERALPLAN KÜSTENSCHUTZ STADTSTRECKE MACHBARKEITSSSTUDIE

### Technischer Querschnitt Schnitt C-C-AB2-V2 Bürgermeister-Smidt-Brücke bis Wilhelm-Kaisen-Brücke

|             |        |           |           |       |            |        |
|-------------|--------|-----------|-----------|-------|------------|--------|
| 0711-14-008 | LPH 2  | 1: 100    | Nov. 2015 | Wr    | GM Blatt 3 | a      |
| PROJ.-NR.:  | PHASE: | MASZSTAB: | DATUM:    | GEZ.: | PLAN-NR.:  | INDEX: |

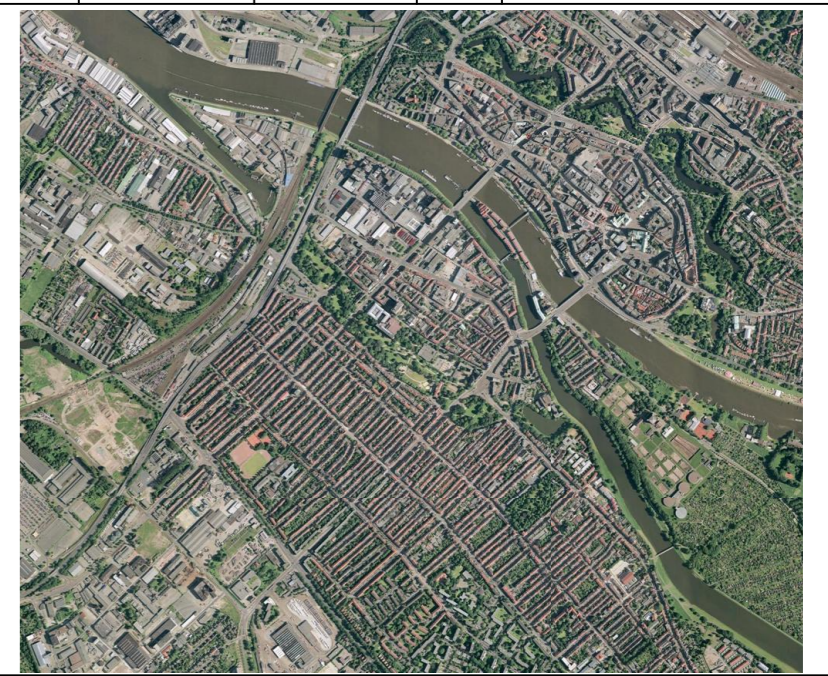

**BAUHERR:**  
Bremischen Deichverband am linken Weserufer  
Wartumer Heerstraße 125  
28197 Bremen  
Fon +49 421-33 30 60  
Fax +49 421-33 30 629

**PLANVERFASSER:**  
**WES**  
Landschaftsarchitektur  
Jarrestraße 80  
22303 Hamburg  
Fon +49 40 27041-0  
Fax +49 40 2704668  
hamburg@wes-la.de

**Grontmij GmbH**  
Postfach 34 70 17  
28339 Bremen  
Friedrich-Mißler-Straße 42  
28211 Bremen  
Zur Wümmdele 24  
28876 Otterndorf  
Fon +49 4207 3935  
Fax +49 4207 5821  
o.ten@wes-la.de  
Peichenberger Straße 124  
10999 Berlin  
Fon +49 30 5858444-0  
Fax +49 30 6158953  
berlin@wes-la.de  
Telefon +49 421 2032-6  
Telefax +49 421 2032-747

**FACHPLANER:**

|  |                                |                          |
|--|--------------------------------|--------------------------|
| <b>PLANVERFASSER:</b><br><b>Grontmij</b> | <b>FREIGABE PLANVERFASSER:</b> | <b>FREIGABE BAUHERR:</b> |
|--|--------------------------------|--------------------------|