


Ansicht Nordseite Seite Anlieger


M=1:200

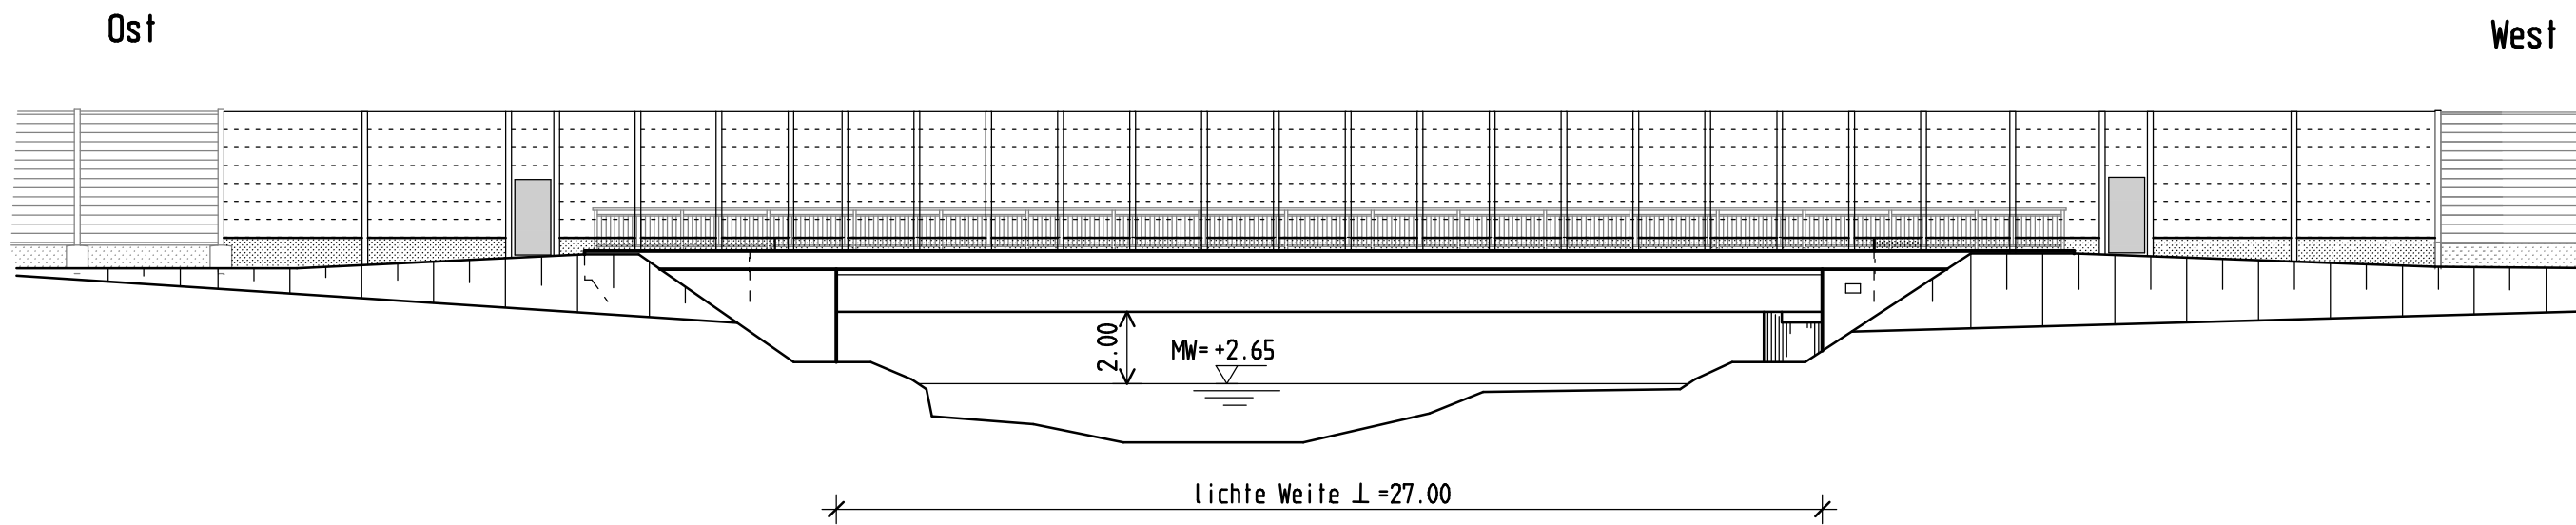

Querschnitt


M=1:100

(Alle Maße rechtwinklig zur BAB-Achse)

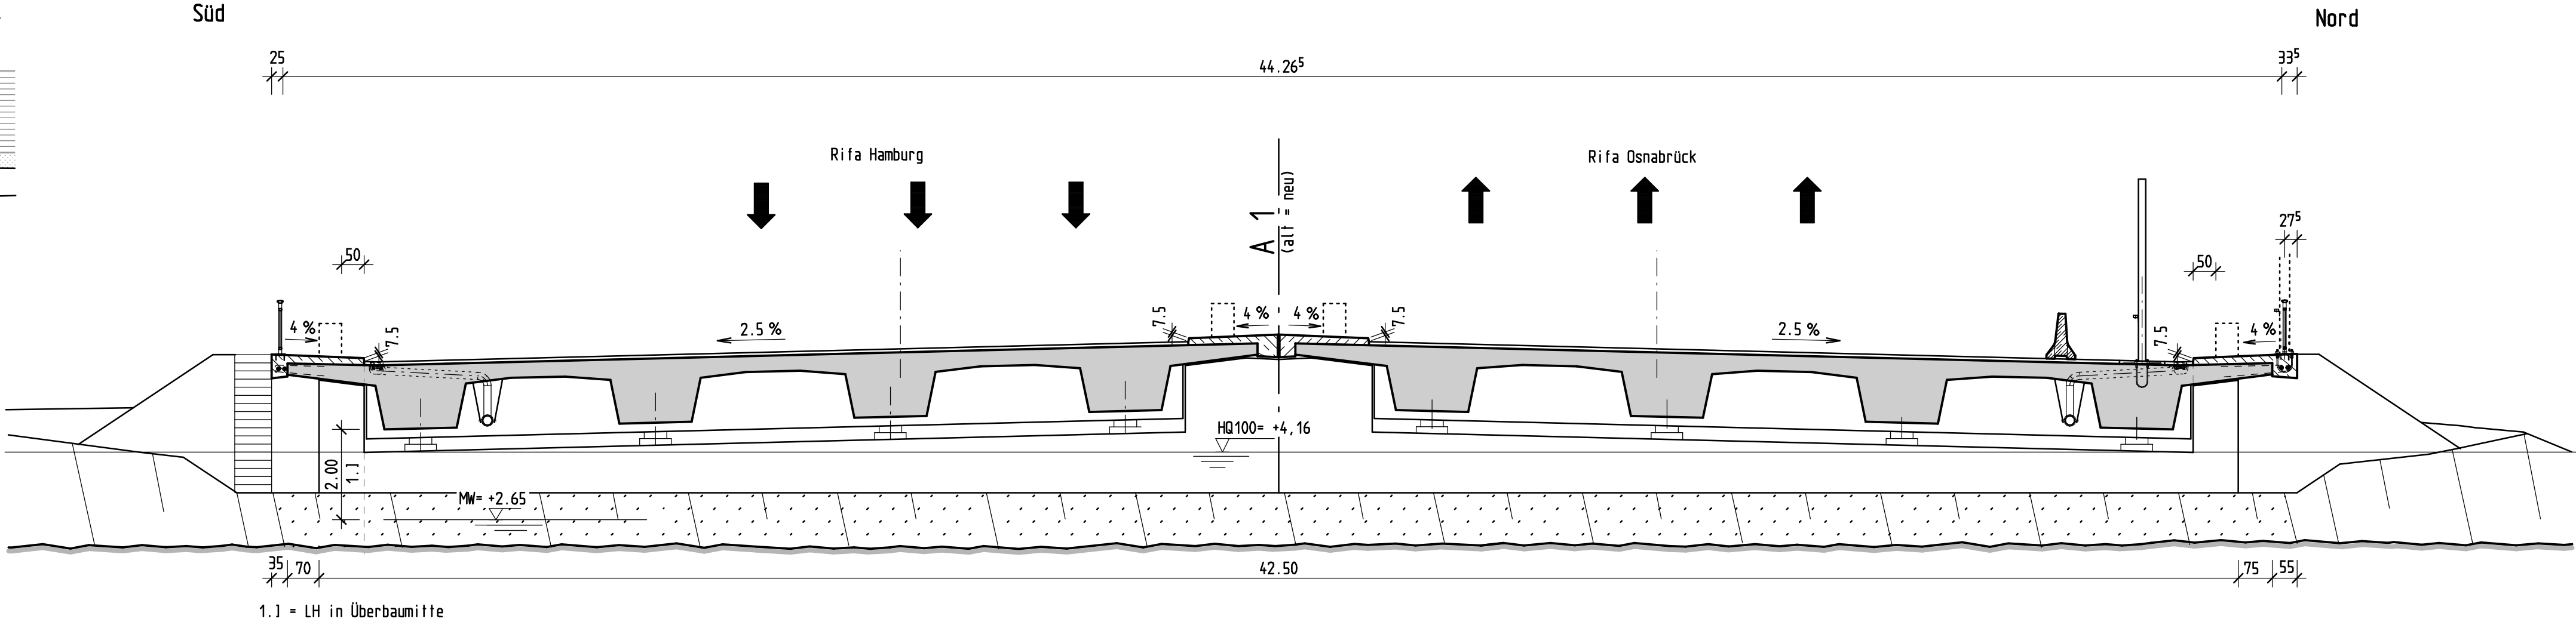

Draufsicht

M=1:200

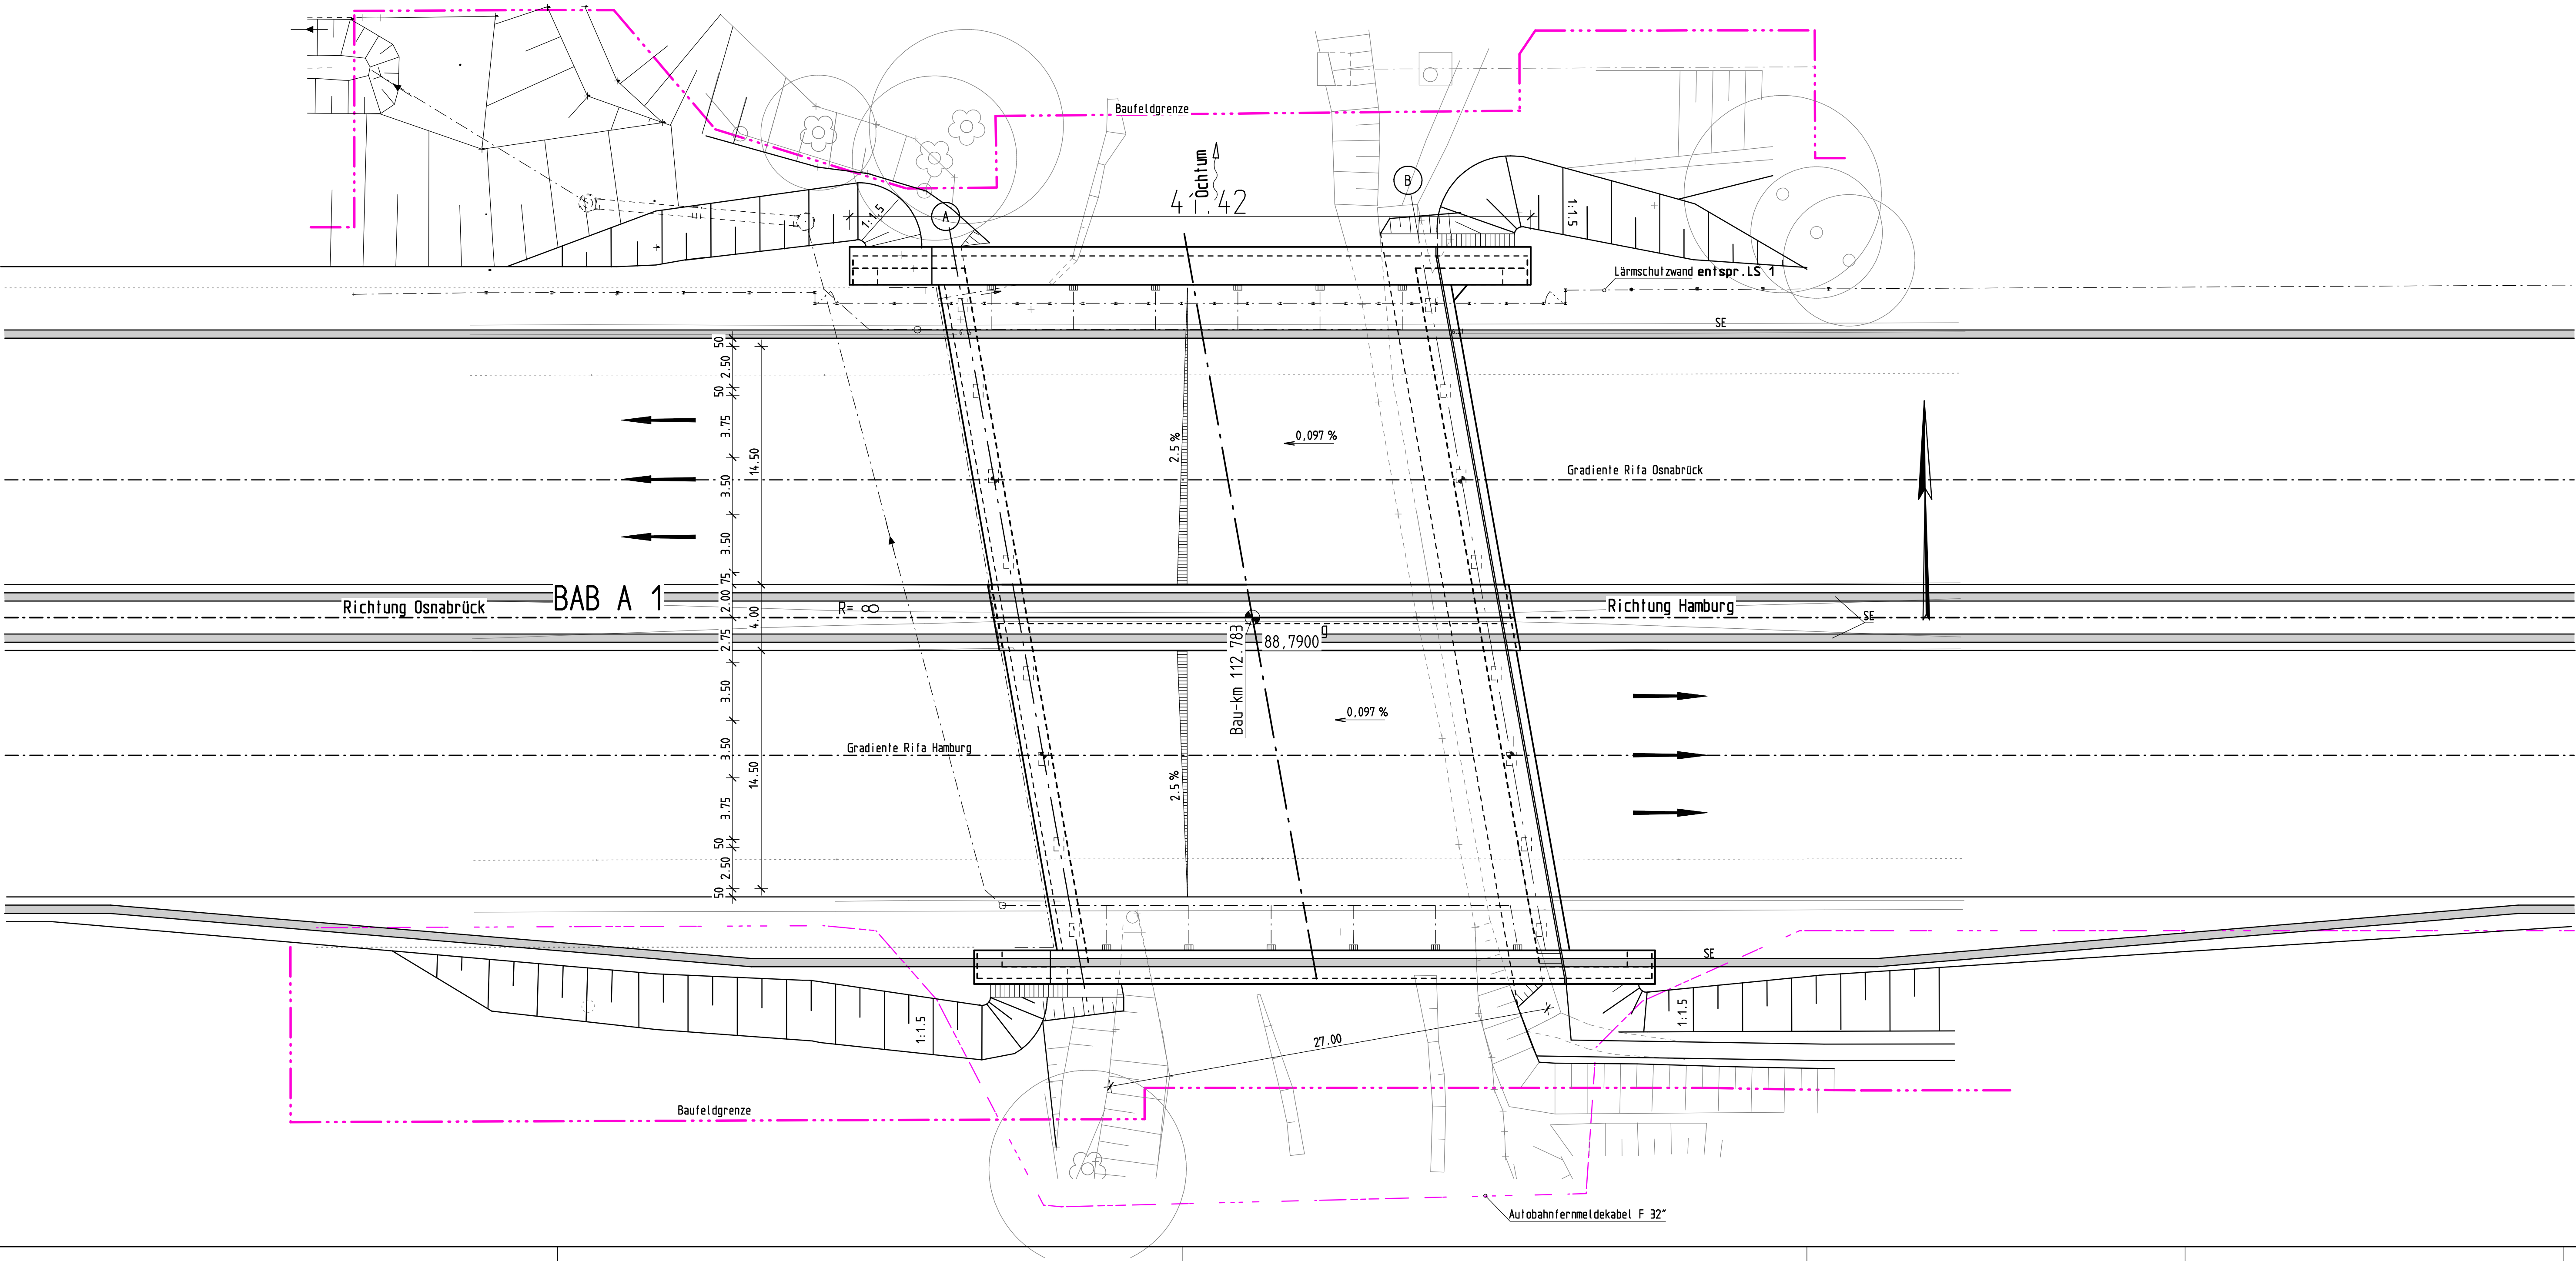

Nr.	Art der Änderung	Datum	Zeichen

Entwurfsbearbeitung:	Datum	Zeichen
grbv Ingenieure im Bauwesen GmbH & Co. KG Expo Plaza 10 30639 Hannover Tel.: 0511 / 98494-0 Fax: 0511 / 98494-20	Bearb.: 22.09.2017 Gez.: 22.09.2017 Gepr.: 22.09.2017	Thiele Melzer R. Göhmann

DEGES	Datum	Zeichen
Zimmerstraße 54 10117 Berlin Telefon (030) 202 43-0 Telefax (030) 202 43-291 www.deges.de	Bearb.: 27.09.2017 Gepr.: 29.09.2017	gez. Winzer gez. Pfeiffer
Zweigstelle Bremen Hanseatenhof 8 28195 Bremen Telefax (0421) 330 38-77	VKE: ----	

FESTSTELLUNGSENTWURF

Straßenbauverwaltung Freie Hansestadt Bremen	Unterlage / Blatt-Nr.: 15/1 Machbarkeitsstudie Ersatzneubau BW 3430 / A1 Brücke über die Ochtm
Straße: BAB A1 Station: Bau-km 112.783 ASB-Nr. 2918 602 (BW 3430) - 2918 761 (LSW)	Maßstab: 1:200/100
BAB 1 Ersatzneubau der Brücke über die Ochtm Ersatzneubau	
Aufgestellt: DEGES Deutsche Einheit Fernstraßenplanungs- und -bau GmbH	
Bremen, den 06.10.2017 gez. Dr. Zierke	