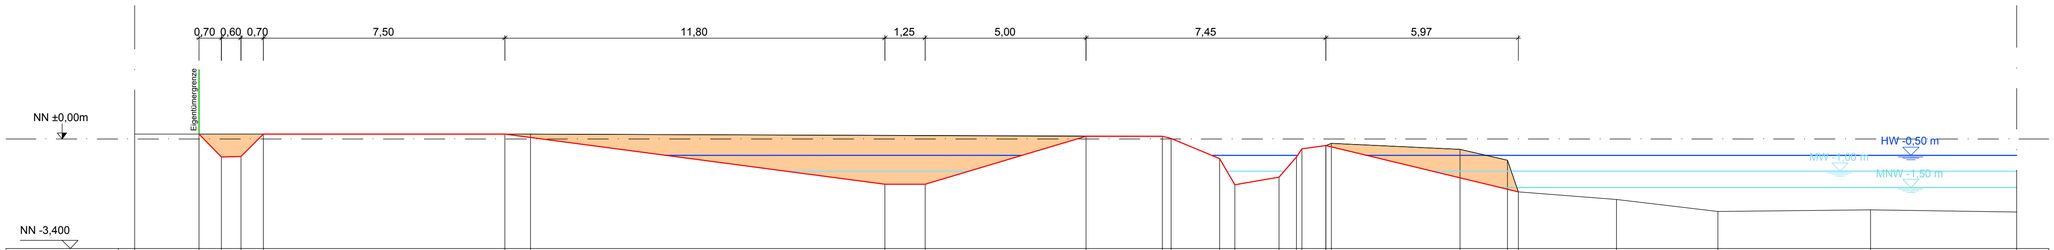
0,70
0,60
0,70
7,50
11,80
1,25
5,00
7,45
5,97
Eigentümergrenze
NN ±0,00m
NN -3,400
HW -0,50 m
MNW -1,50 m

| | | |